


作図A-3 ⇒ 印刷A-4(縮尺71%)

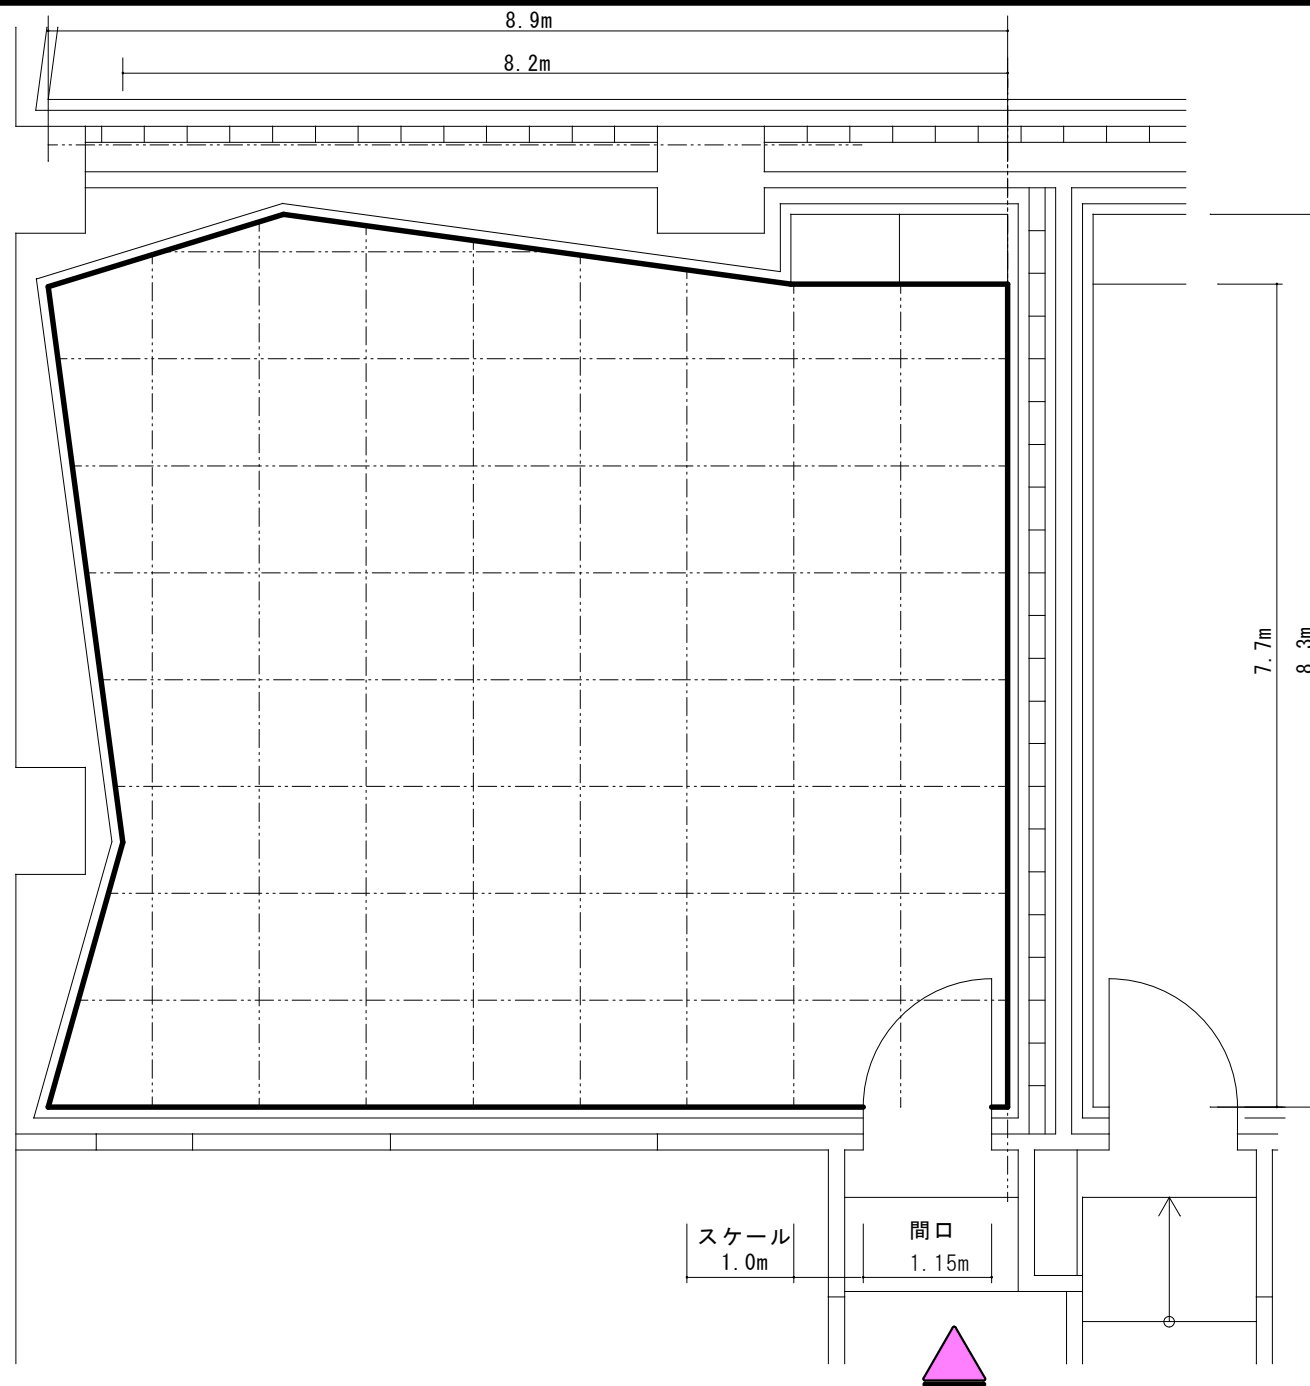

A-3平面図(1/50)⇒A-4縮小印刷(71%)

新潟市音楽文化会館

中練習室3 平面図

縮尺 1/50

催し名