


新潟市音楽文化会館 4階・5階平面図 縮尺 1/300

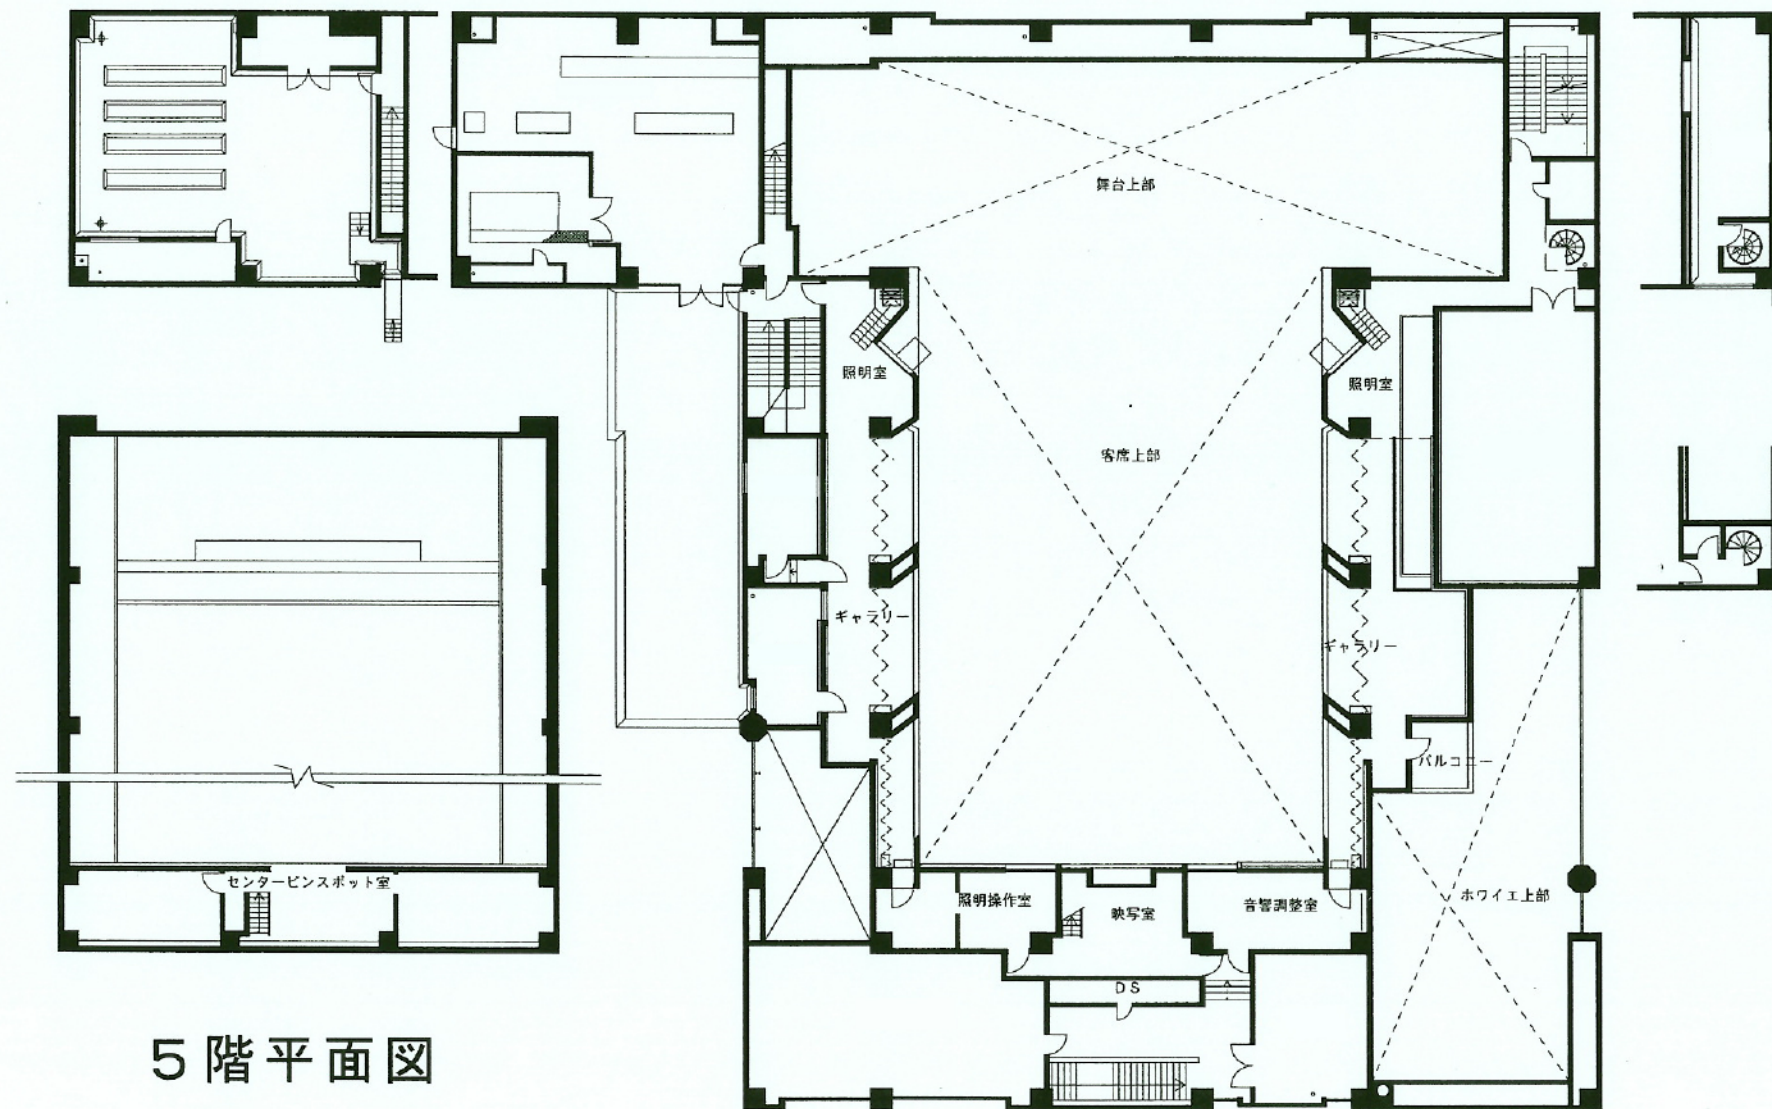

5階平面図

4階平面図