


ホワイエ

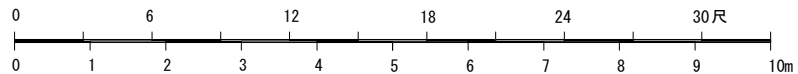

ホワイエ

 **リトピア**  
新潟市民芸術文化会館  
〒951-8132  
新潟市中央区一番堀通町3-2  
TEL : 025-224-5618  
FAX : 025-224-5626  
E-mail: butai@ryutopia.or.jp  
2017年8月改訂版

## スタジオB 平面図

公演名/ \_\_\_\_\_  
演出/ \_\_\_\_\_  
美術/ \_\_\_\_\_  
照明/ \_\_\_\_\_  
音響/ \_\_\_\_\_  
舞台監督/ \_\_\_\_\_  
縮尺 A4 = 1 : 100      DATE      /      /

