


ホワイエ

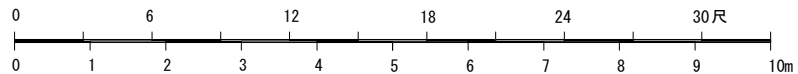

ホワイエ

 **リトピア**
新潟市民芸術文化会館
〒951-8132
新潟市中央区一番堀通町3-2
TEL : 025-224-5618
FAX : 025-224-5626
E-mail: butai@ryutopia.or.jp
2017年8月改訂版

スタジオB 平面図

公演名/

演出/

美術/

照明/

音響/

舞台監督/

縮尺 A4 = 1 : 100

DATE / /

残響音調整層

残響音調整層

残響音調整層

搬入エレベータ

1F倉庫

1F倉庫

2Fギャラリー