


ホワイエ

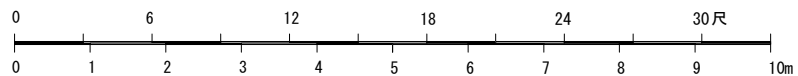

ホワイエ

りゅとぴあ
新潟市民芸術文化会館
〒951-8132
新潟市中央区一番堀通町3-2
TEL : 025-224-5618
FAX : 025-224-5626
E-mail: butai@ryutopia.or.jp
2017年8月改訂版

スタジオB 平面図

公演名/ _____
演出/ _____
美術/ _____
照明/ _____
音響/ _____
舞台監督/ _____
縮尺 A4 = 1 : 100 DATE / /

