

新潟市民芸術文化会館


〒951-8132

新潟市中央区一番堀通町3-2

TEL : 025-224-5618

FAX : 025-224-5626

E-mail : butai@ryutopia.or.jp

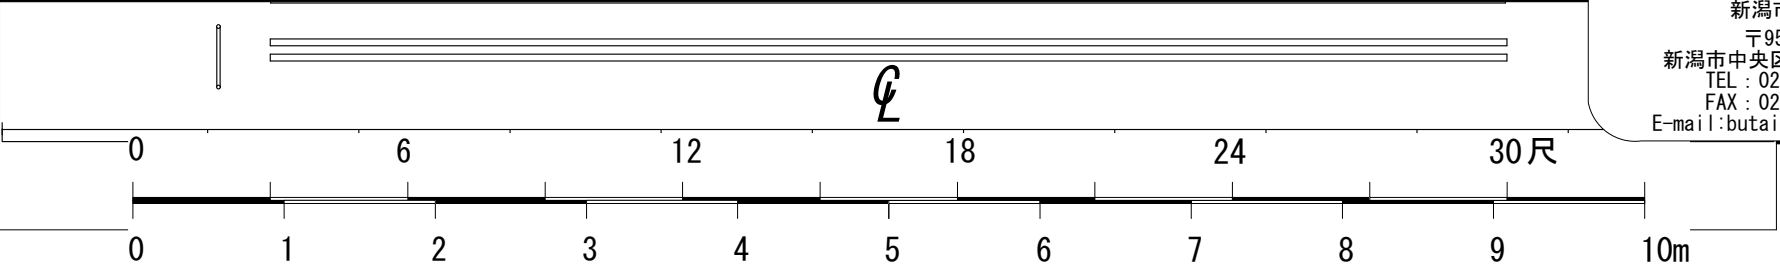

スタジオB 平面図

公演名/

演出/


美術/

照明/

音響/

舞台監督/

縮尺 A3 = 1 : 50      DATE    /    /

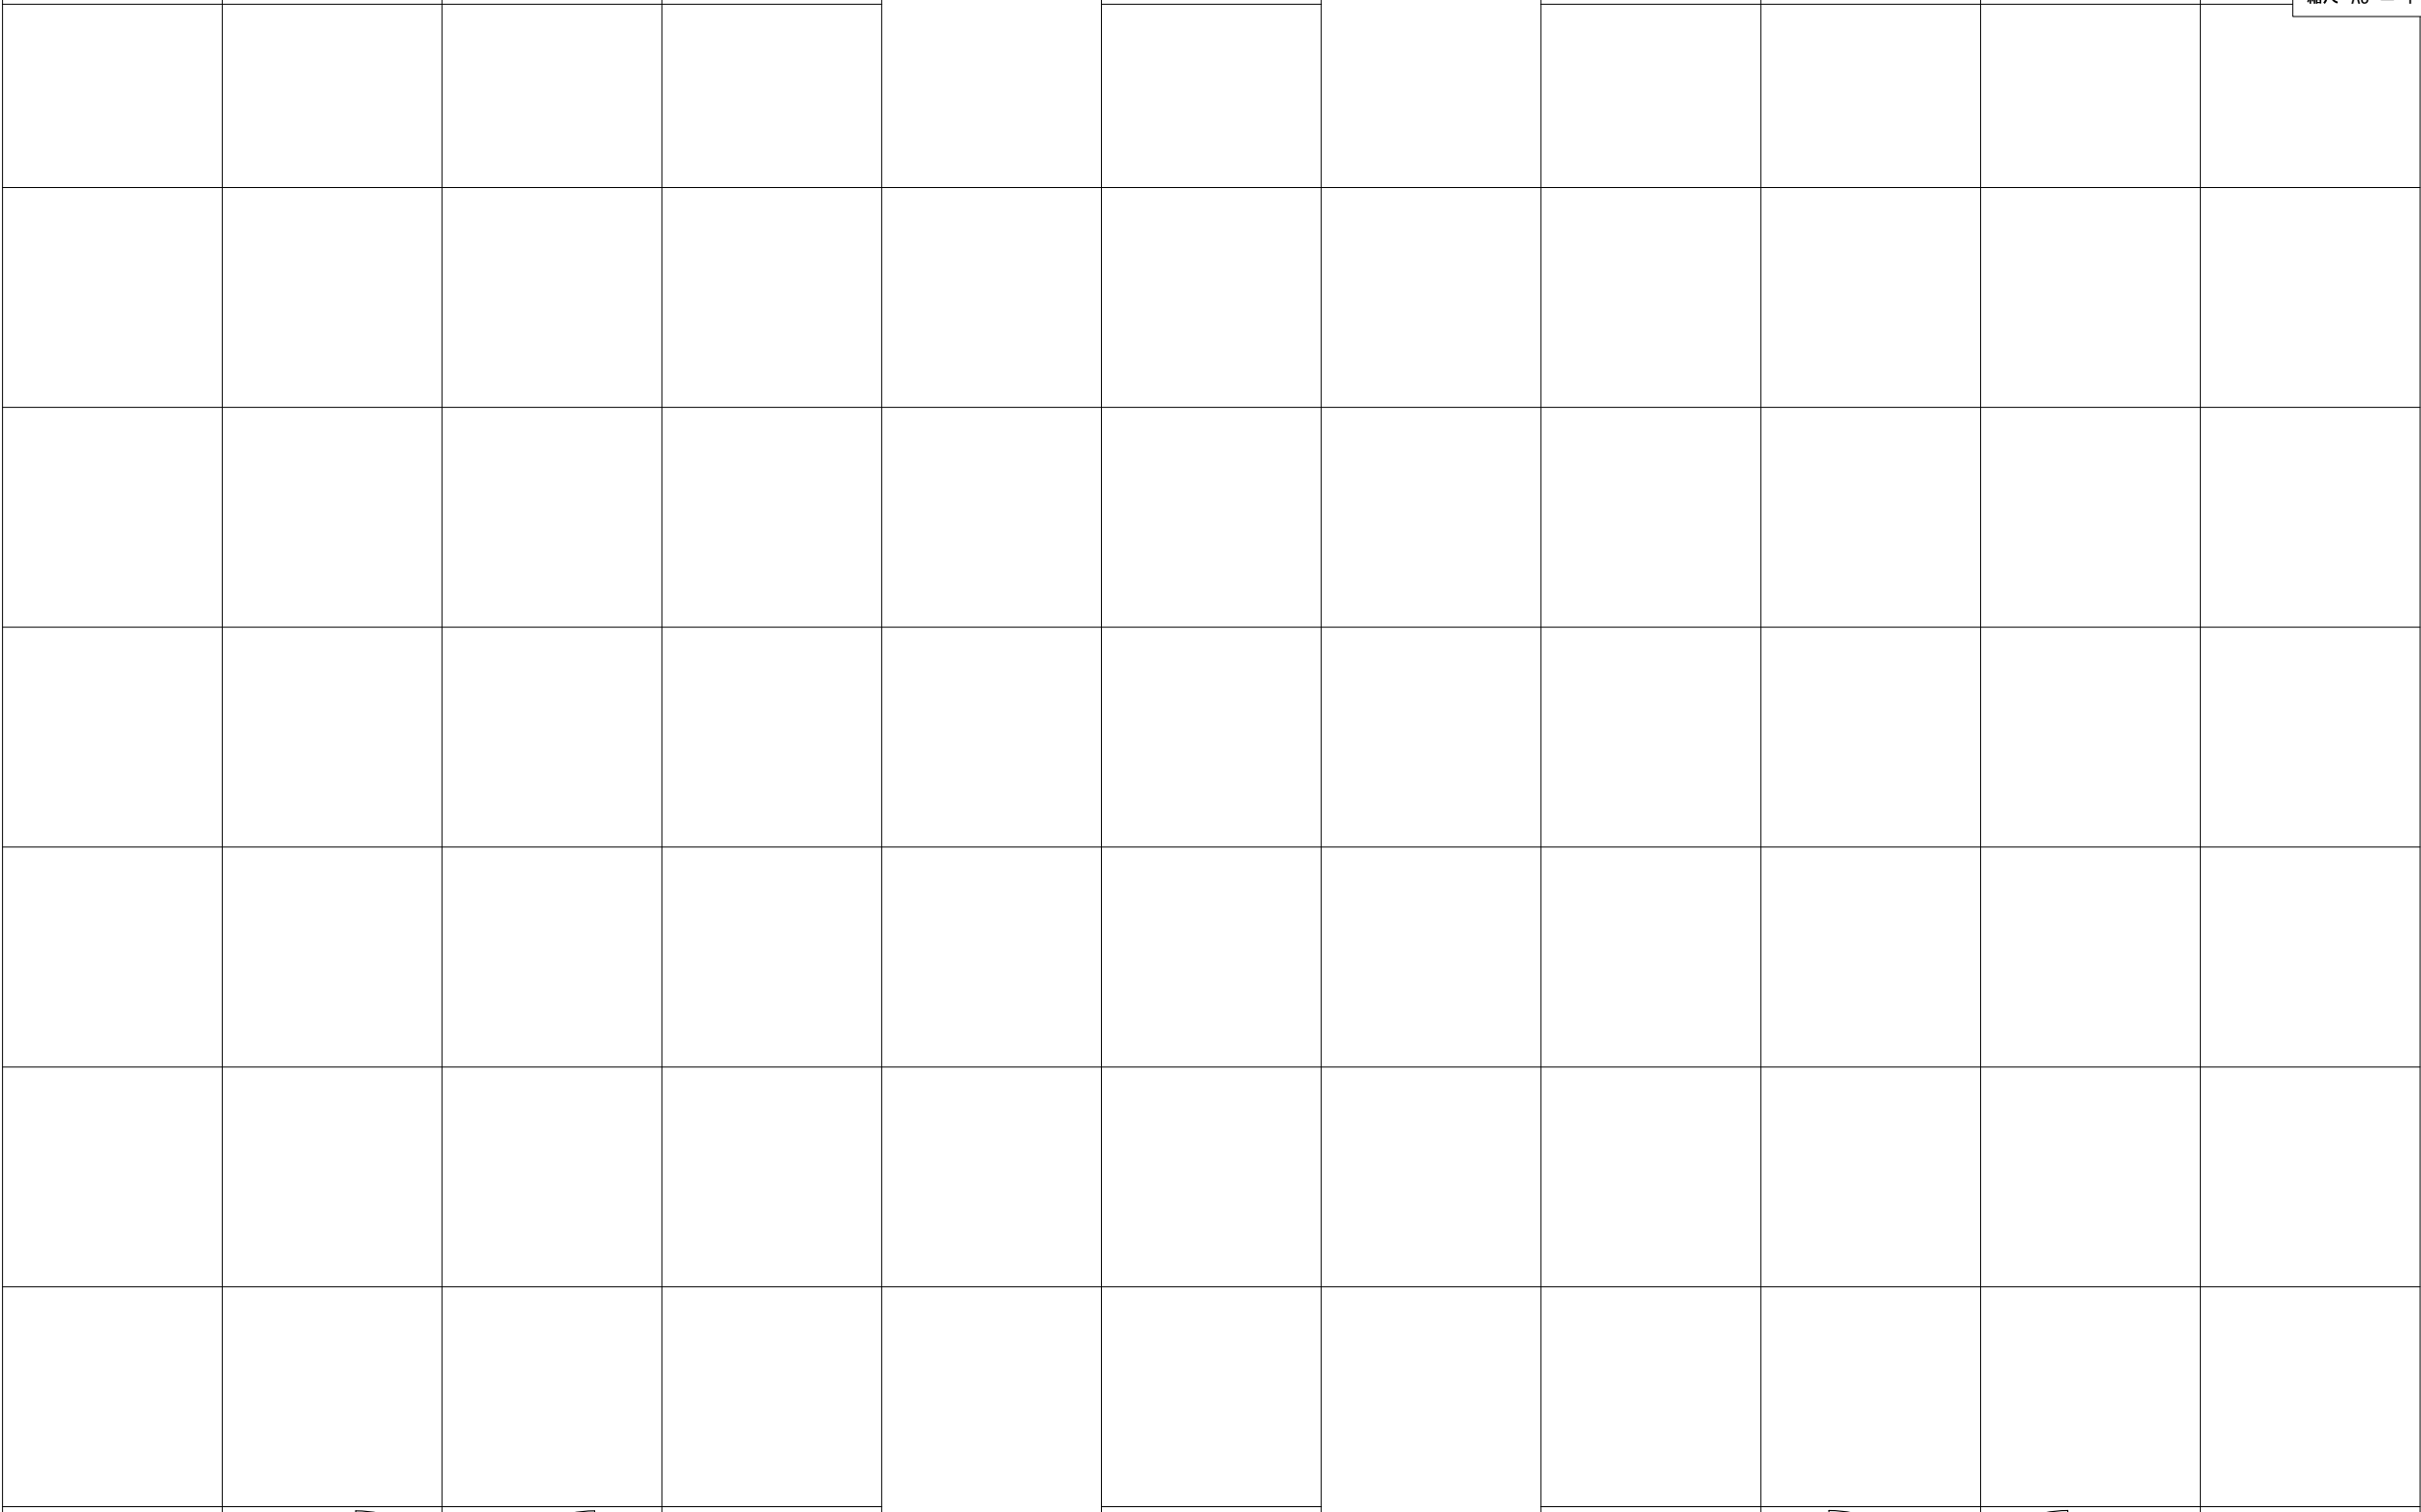

残響音調整層

残響音調整層



1F倉庫

1F倉庫

