


劇場楽屋エリア

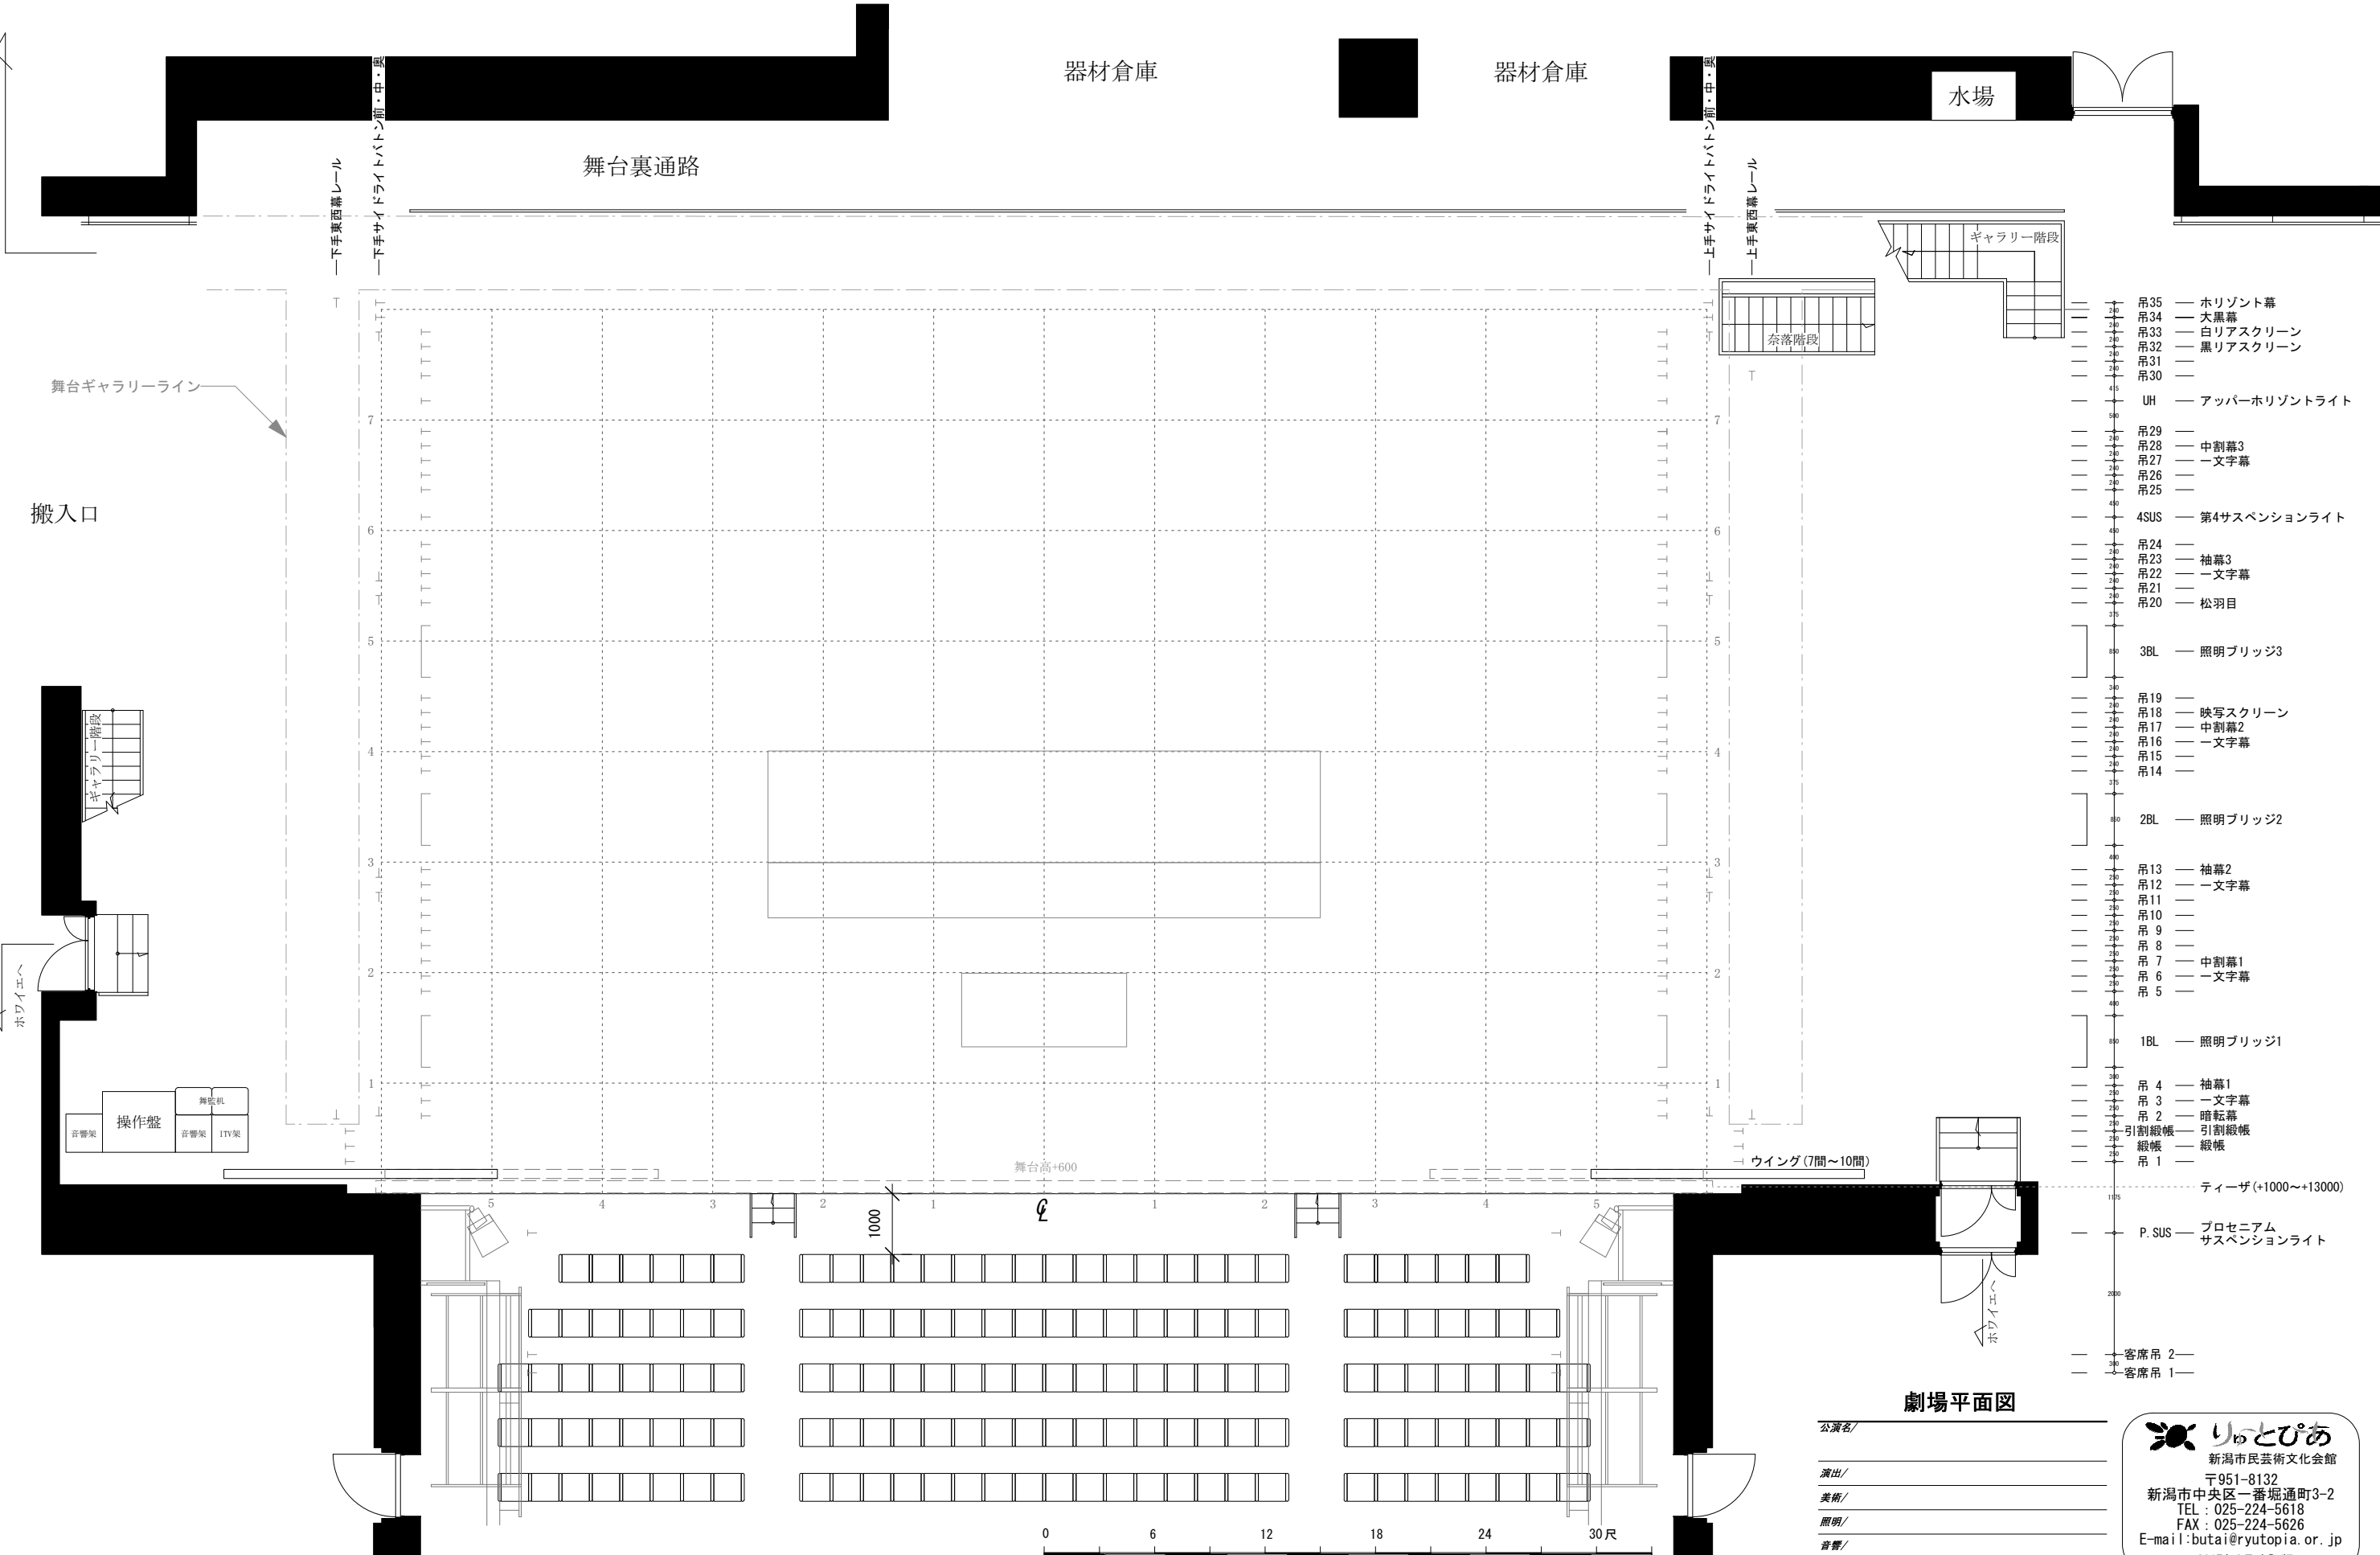

器材倉庫

器材倉庫

水場

舞台裏通路

ギャラリー階段

奈落階段

舞台ギャラリーライン

搬入口

ギャラリー階段

ボウイユへ

音響架 操作盤 舞控机 音響架 ITV架

舞台高+600

ウイング (7間~10間)

- 吊35 — ホリゾン幕
- 吊34 — 大黒幕
- 吊33 — 白リアスクリーン
- 吊32 — 黒リアスクリーン
- 吊31 —
- 吊30 —
- UH — アッパーホリゾンライト
- 吊29 —
- 吊28 — 中割幕3
- 吊27 — 一文字幕
- 吊26 —
- 吊25 —
- 4SUS — 第4サスペンションライト
- 吊24 —
- 吊23 — 袖幕3
- 吊22 — 一文字幕
- 吊21 —
- 吊20 — 松羽目
- 3BL — 照明ブリッジ3
- 吊19 —
- 吊18 — 映写スクリーン
- 吊17 — 中割幕2
- 吊16 — 一文字幕
- 吊15 —
- 吊14 —
- 2BL — 照明ブリッジ2
- 吊13 — 袖幕2
- 吊12 — 一文字幕
- 吊11 —
- 吊10 —
- 吊9 —
- 吊8 —
- 吊7 — 中割幕1
- 吊6 — 一文字幕
- 吊5 —
- 1BL — 照明ブリッジ1
- 吊4 — 袖幕1
- 吊3 — 一文字幕
- 吊2 — 暗転幕
- 引割緞帳 — 引割緞帳
- 緞帳 — 緞帳
- 吊1 —
- ティーザ (+1000~+13000)
- P. SUS — プロセニウムサスペンションライト
- 客席吊 2
- 客席吊 1

劇場平面図

公演名/

演出/

美術/

照明/

音響/

舞台監督/

縮尺 A3 = 1 : 100 DATE / /


新潟市民芸術文化会館
〒951-8132
新潟市中央区一番堀通町3-2
TEL : 025-224-5618
FAX : 025-224-5626
E-mail : butai@ryutopia.or.jp
2017年8月改訂版