



公演名	
公演日時	年 月 日 曜

- 水平幕
- バック幕
- 第2天井反射板後吊
- 第5吊物ボタン (松羽目)
- 第4吊物ボタン
- 第3吊物ボタン (電動3m/min)
- アッパー水平ライト
- 第3袖幕
- 第4一文字幕
- 第3サスペンションライト16回路
- 第2天井反射板前吊
- 中割幕
- 第3一文字幕
- 第1天井反射板後吊
- 第2吊物ボタン
- 第2サスペンションライト16回路
- 第2ボーダーライト4色
- 第2袖幕
- 第2一文字幕
- 第1天井反射板前吊
- 第1吊物ボタン
- 第1サスペンションライト16回路
- 第1ボーダーライト4色
- 第1袖幕
- 第1一文字幕
- スクリーン (W:15m H:6m)
- 暗転幕
- 緞帳 (電動式 12秒)

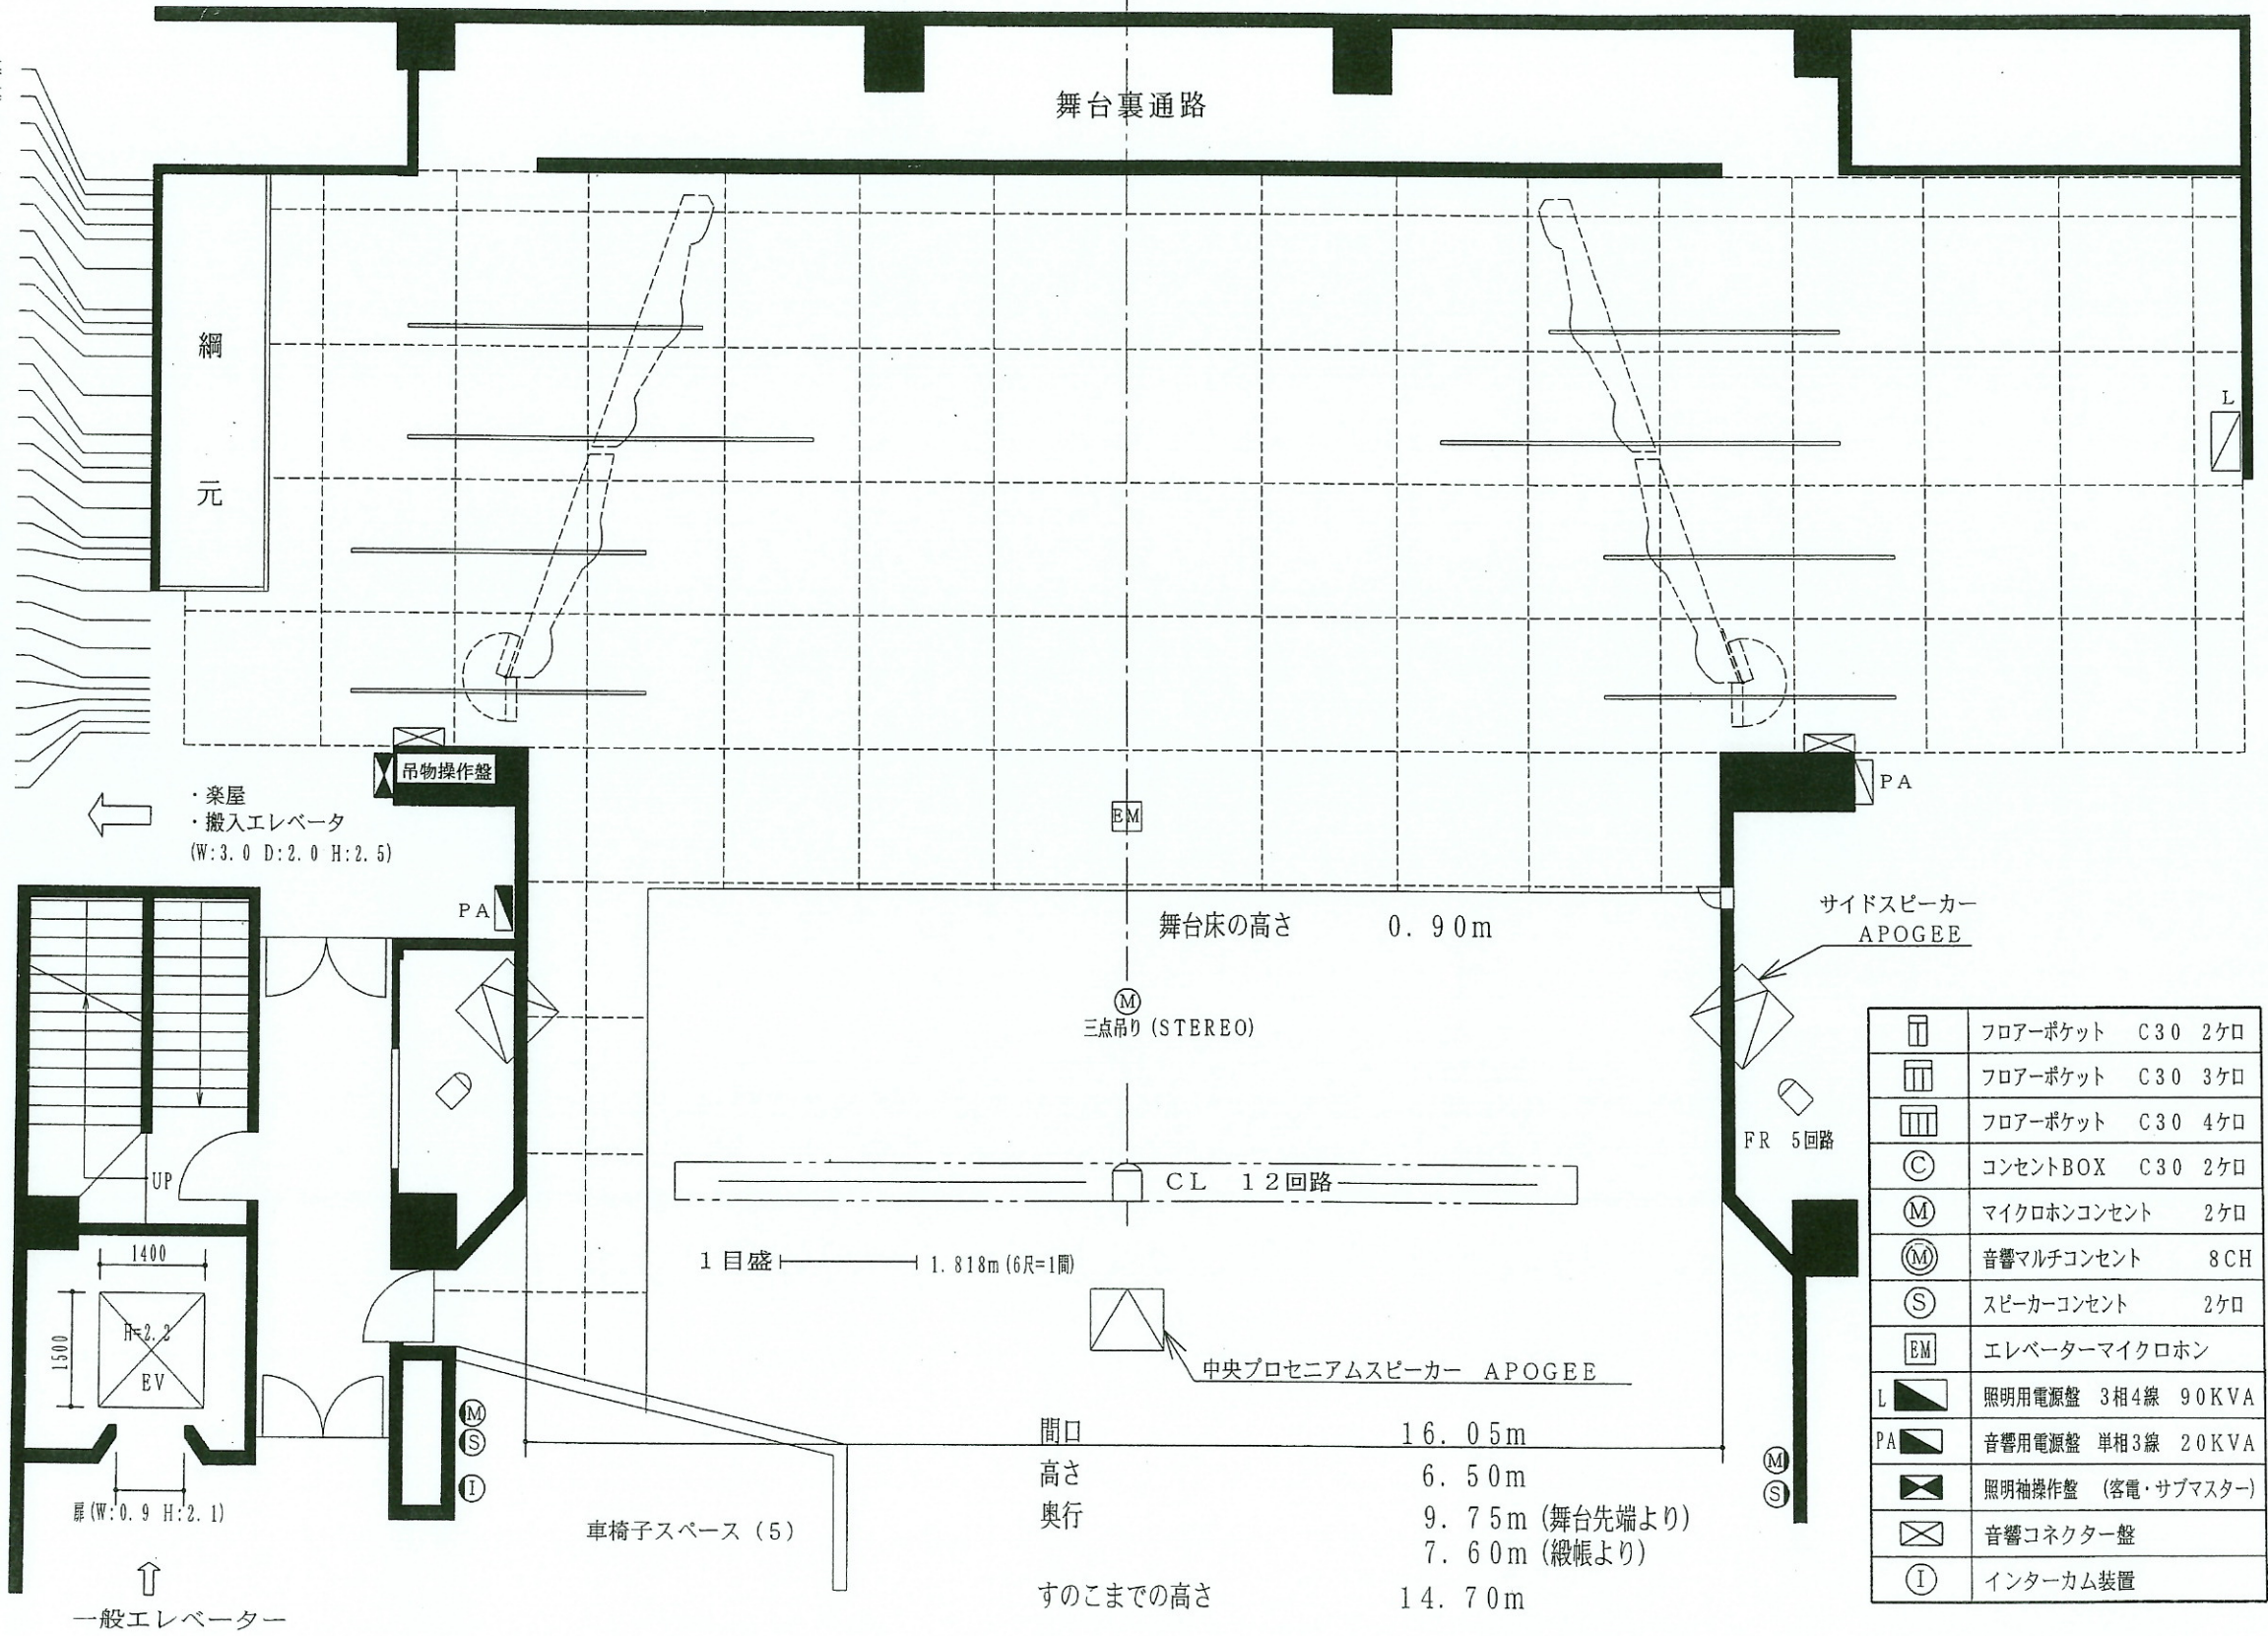

・楽屋  
・搬入エレベータ  
(W:3.0 D:2.0 H:2.5)

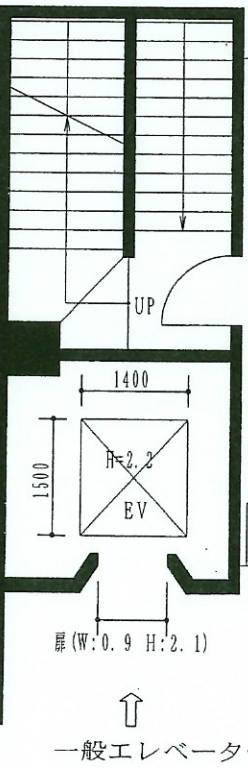

	フロアポケット C30 2ケロ
	フロアポケット C30 3ケロ
	フロアポケット C30 4ケロ
	コンセントBOX C30 2ケロ
	マイクホンコンセント 2ケロ
	音響マルチコンセント 8CH
	スピーカーコンセント 2ケロ
	エレベーターマイクホン
	照明用電源盤 3相4線 90KVA
	音響用電源盤 単相3線 20KVA
	照明袖操作盤 (客電・サブマスター)
	音響コネクター盤
	インターカム装置

間口 16.05m  
高さ 6.50m  
奥行 9.75m (舞台先端より)  
7.60m (緞帳より)  
すのこまでの高さ 14.70m

車椅子スペース (5)