

【備品配置図】 (ホール・ギャラリー・共通備品) ※各施設附属備品、有料備品を除く


<1階>

1F東楽屋入口(音文側)

|                             |   |
|-----------------------------|---|
| ②コンサートホール・オケホワイエ<br>オルガン階段下 |   |
| 長机(1800×450)<br>※キャスター付き    | 9 |
| 長机(1500×450)<br>※キャスター付き    | 4 |

|  |    |
|--|----|
| ①共通(1階・EV3ホール前)                        |    |
| 共通長机(1800×600)<br>※折りたたみ式、台車あり(1台車×5本) | 15 |
| 共通長机(1800×450)<br>※折りたたみ式、台車あり(1台車×5本) | 15 |

|                               |    |
|-------------------------------|----|
| ④劇場 舞台上手袖                     |    |
| 長机(1800×450)<br>※キャスター付き、幕板付き | 11 |
| 長机(1800×450)<br>※キャスター付き、幕板なし | 2  |
| 長机(1500×450)<br>※キャスター付き、幕板付き | 3  |
| 長机(1500×450)<br>※キャスター付き、幕板なし | 2  |

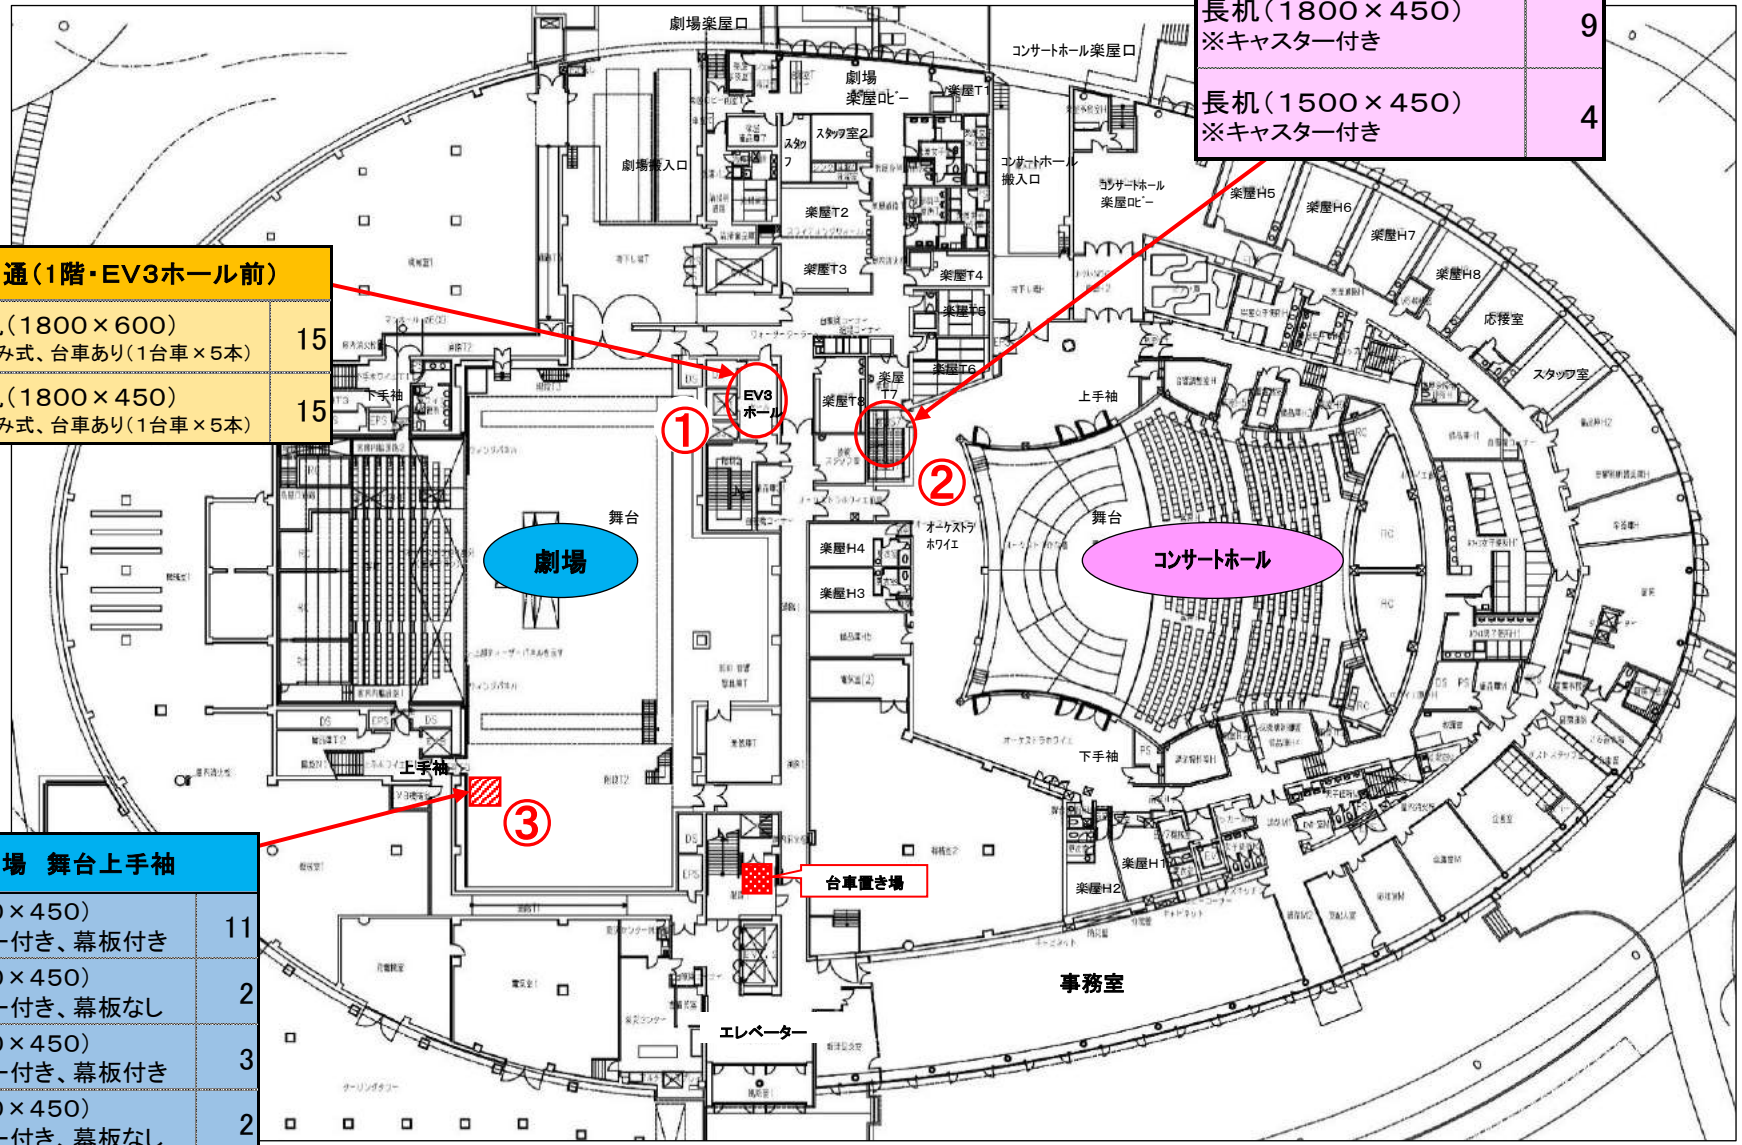

1F西玄関(県民会館側)

【備品配置図】 (ホール・ギャラリー・共通備品)

※各部屋附属備品、有料備品を除く

<2階>

2F東玄関(音文側)

| ⑤共通(2階・練習室1~3前)                |   |  |
|--------------------------------|---|--|
| 共通長机 1800×450<br>※キャスター付き      | 3 |  |
| 共通長机 1500×600<br>※キャスター付き/幕板なし | 1 |  |
| ホワイトボード(小)                     | 1 |  |

| ⑥共通(2階・スタジオA脇) |     |
|----------------|-----|
| 共通折りたたみ椅子(黒)   | 50  |
| 共通譜面台          | 約30 |

| ⑦共通(コンサートホール控室2)                 |    |
|----------------------------------|----|
| 共通パネルセット<br>(パネル(5)、パイプ(6)、脚(6)) | 1  |
| 共通折りたたみ椅子(黒)                     | 18 |


| ④劇場ホワイエ階段下(奥)                   |   |
|---------------------------------|---|
| 長机 1800×600<br>※キャスター付き/木製/幕板なし | 2 |

| ⑧劇場控室1                          |    |
|---------------------------------|----|
| 長机 1800×600<br>※キャスター付き/木製/幕板なし | 3  |
| 長机 1500×450<br>※キャスター付き         | 2  |
| 折りたたみ椅子(黒)                      | 14 |
| 譜面台                             | 5  |
| ポールパーテーション                      | 8  |
| パネルセット(3枚連結)                    | 1  |
| アンケートBOX                        | 4  |

| ⑨共通(2階・クローク脇)                             |    |
|---|----|
| 共通ポールパーテーション                              | 22 |
| 共通パネルセット ※台車あり<br>(パネル(10)、パイプ(12)、脚(12)) | 1  |
| 共通譜面台                                     | 15 |

| ⑩コンサートホール控室1                    |    |
|---------------------------------|----|
| 長机 1800×600<br>※キャスター付き/木製/幕板なし | 5  |
| 長机 1800×450<br>※キャスター付き         | 2  |
| 長机 1500×450<br>※キャスター付き         | 2  |
| 折りたたみ椅子(黒)                      | 14 |
| 譜面台                             | 5  |
| パネルセット(3枚連結)                    | 1  |
| アンケートBOX                        | 4  |
| ホワイトボード(小)                      | 2  |

2F西玄関(県民会館側)

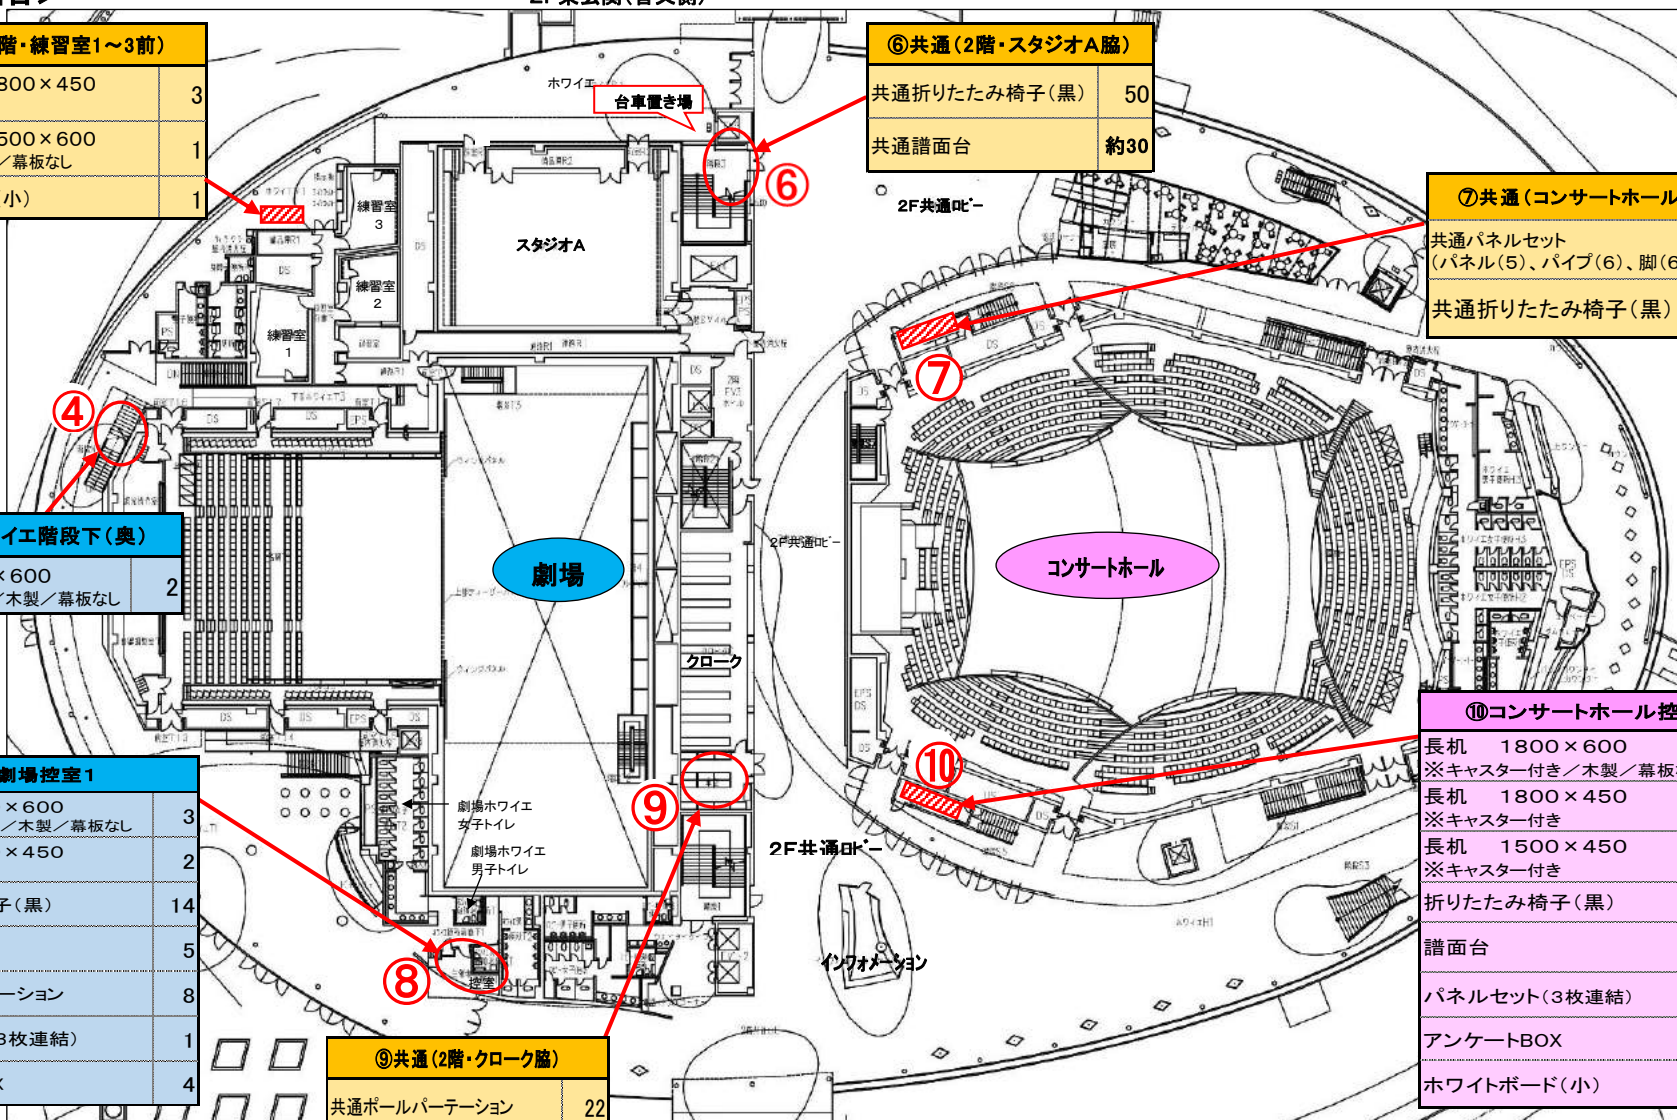




【備品配置図】 (ホール・ギャラリー・共通備品)

※各部屋附属備品、有料備品を除く

<3階>

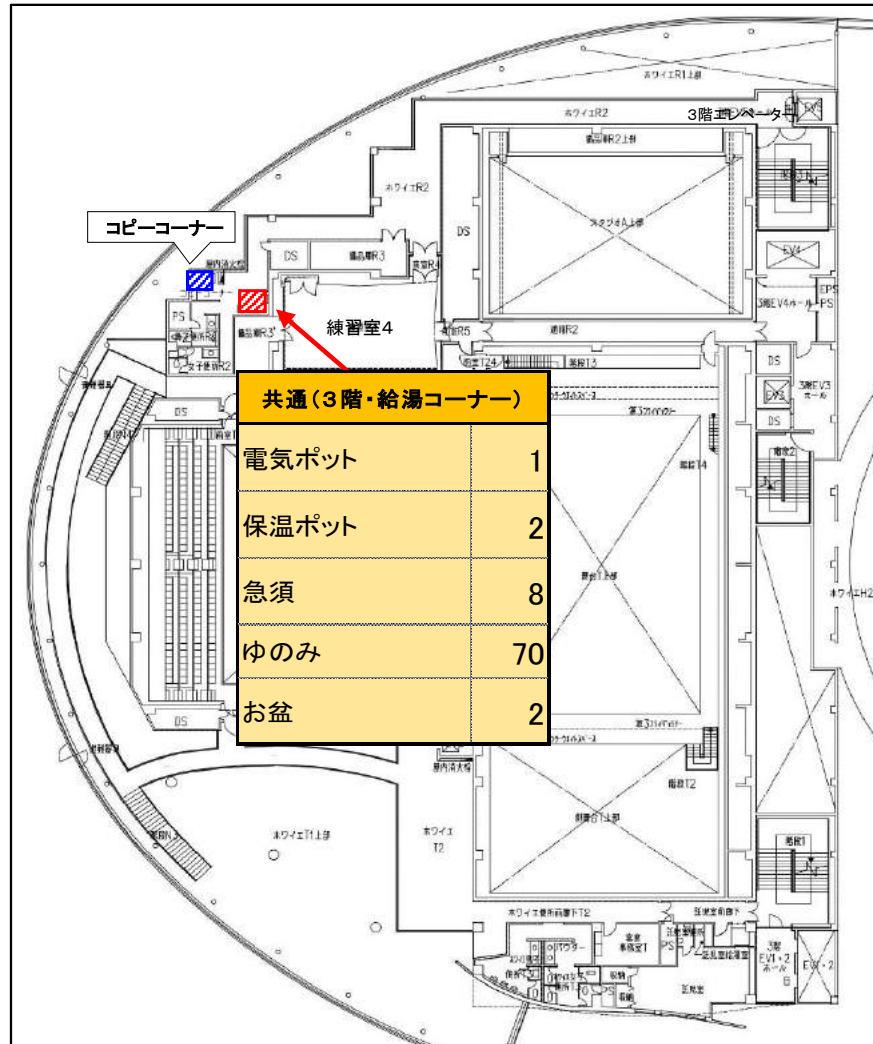

<4階>



【備品配置図】 (ホール・ギャラリー・共通備品)

※各部屋附属備品、有料備品を除く

<5階>

