

+22850:スノコ

+20000:第3ギャラリー(5F)

+13760:第2ギャラリー(4F)

+9600:第1ギャラリー(3F)
※照明ブリッジ乗り込みレベル

+3820:特別ギャラリー


器材倉庫

可動
パネル

±0:舞台面(1F)

ポンプ室

-3200:迫(下限)

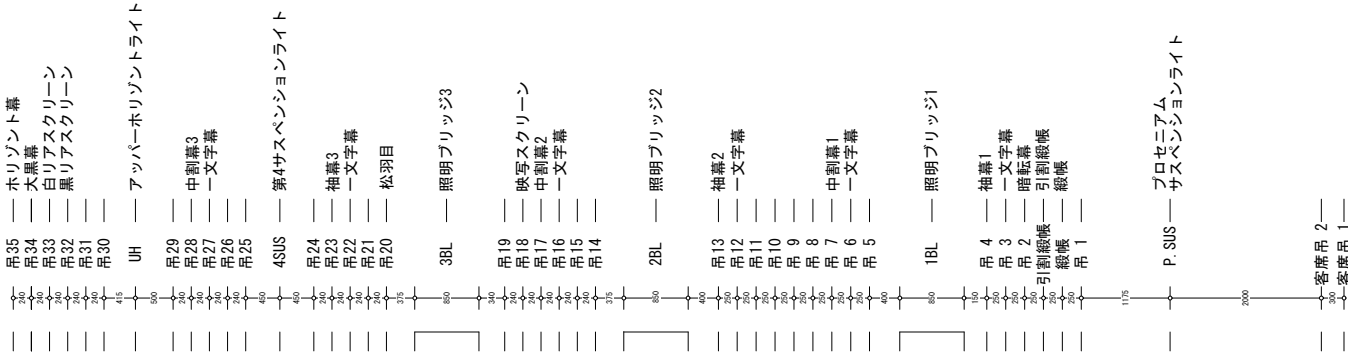

ウィング(7間~10間)

ティヤザ(+1000~+13000)

プロセニアム
サスペンション
ライト

客席吊2


客席吊1

1CL

3Fフロント

2Fフロント

1Fフロント

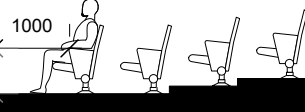

オーケストラピット


奈落

設備ピット

設備ピット

劇場断面図

公演名/	
演出/	
美術/	
照明/	
音響/	
舞台監督/	
縮尺 A3 = 1 : 100	DATE / /

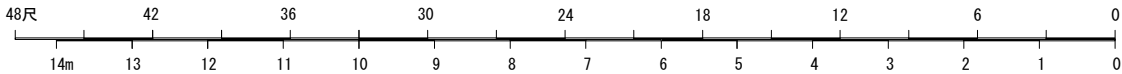

りゅとぴあ
新潟市民芸術文化会館
〒951-8132
新潟市中央区一番堀通町3-2
TEL : 025-224-5618
FAX : 025-224-5626
E-mail: butai@ryutopia.or.jp
2017年8月改訂版