

【備品配置図】(りゅーとぴあ ホール・ギャラリー・共通)


※各部屋備付備品、有料備品を除く

2024.3月現在


<オールバージョン>

コンサートホール 劇場 能楽堂 ギャラリー 共通


<1階>

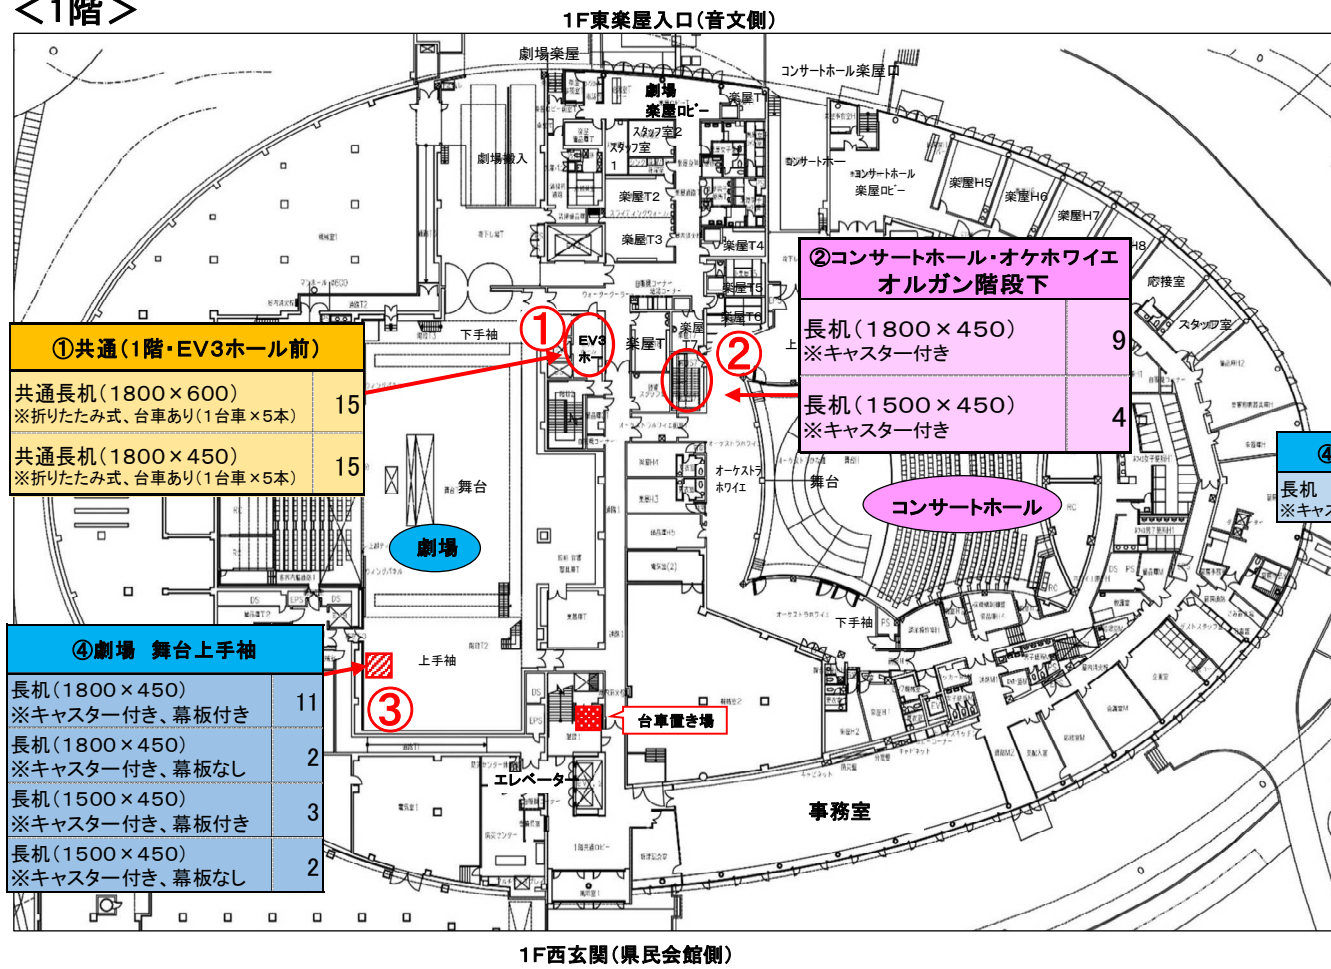


<2階>

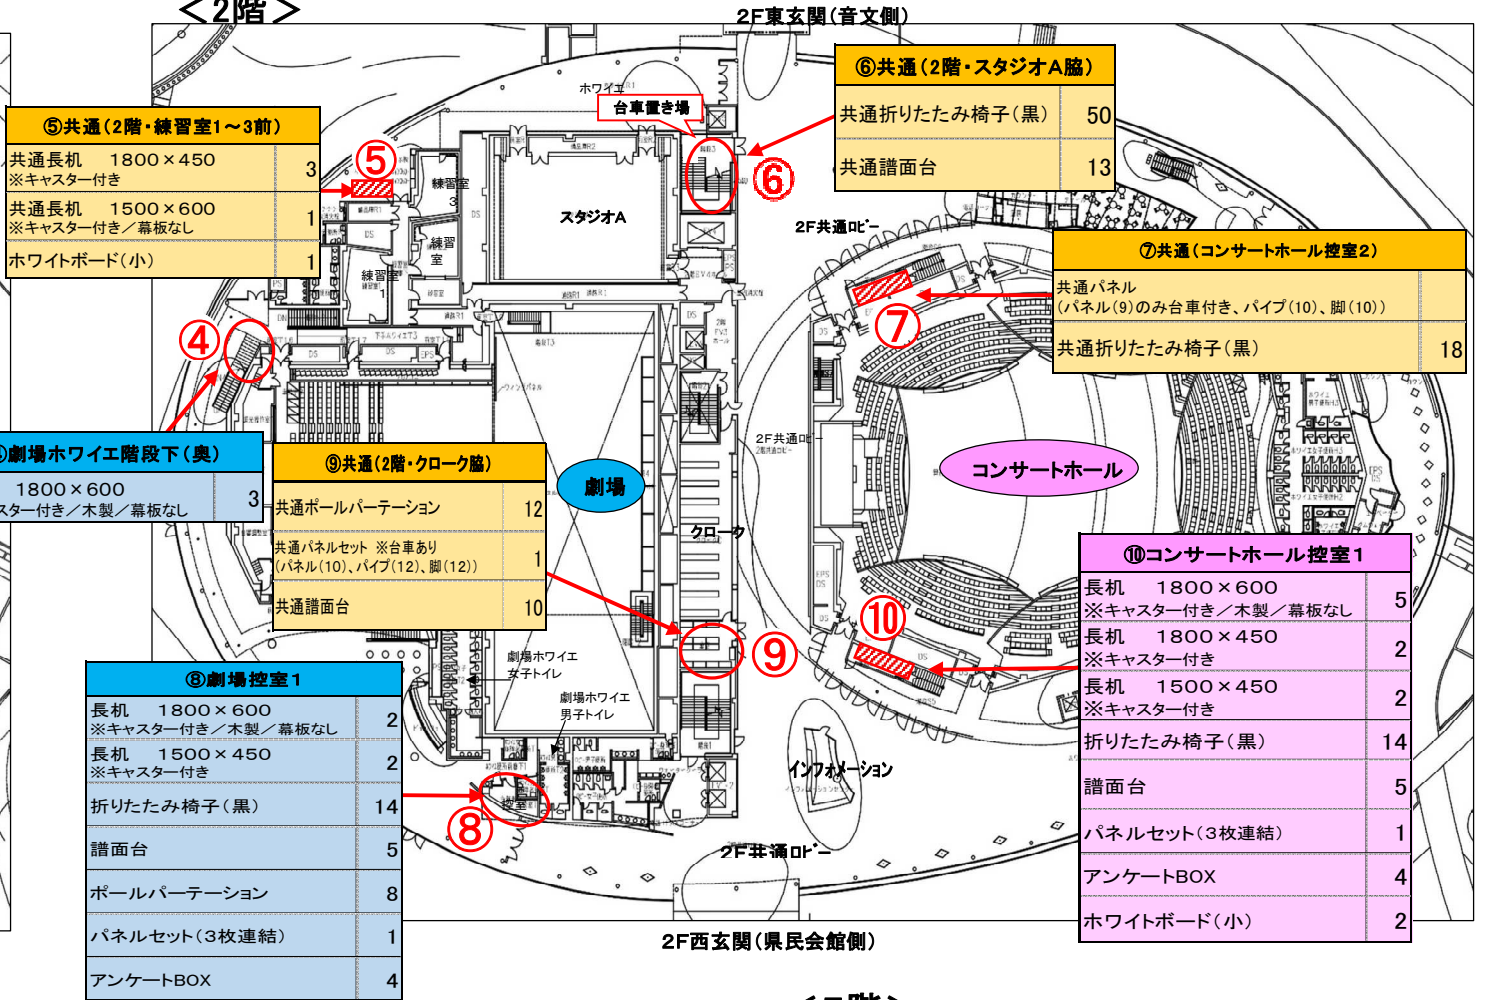

<3階>

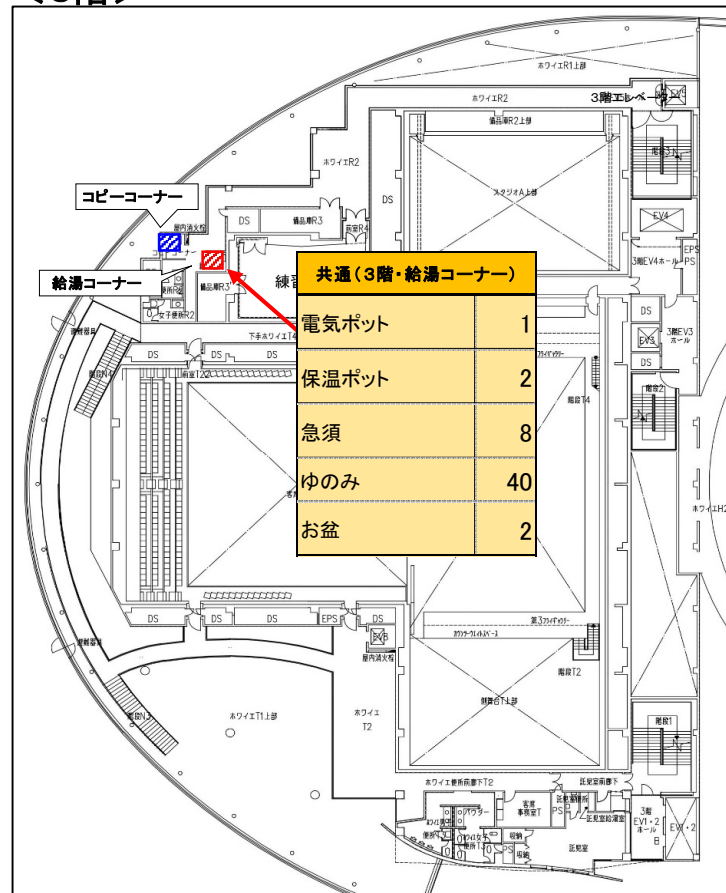

<4階>

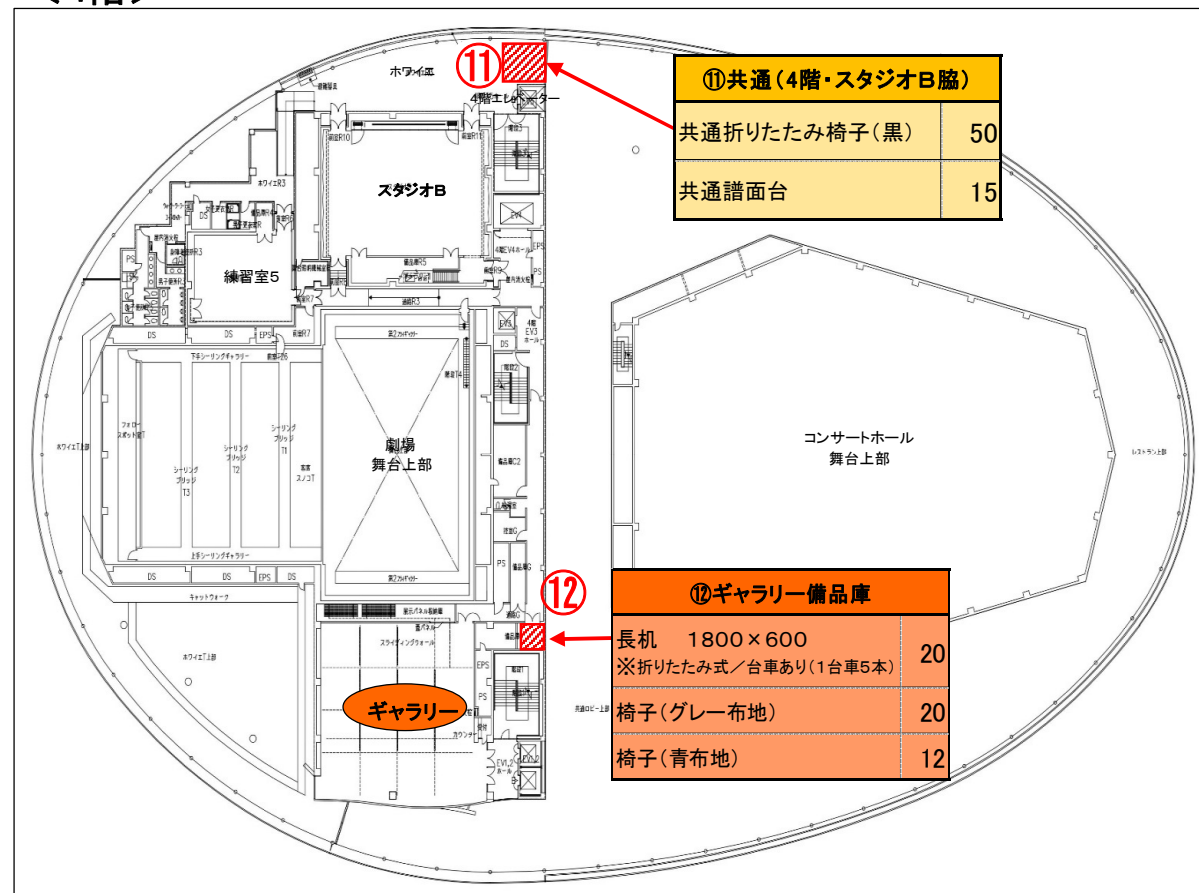

<5階>





# 【備品配置図】 (りゅーとぴあ ホール・ギャラリー・共通)


※各部屋備付備品、有料備品を除く

2024.3月現在

コンサートホール
  劇場
  能楽堂
  ギャラリー
  共通

## <1階>

1F東楽屋入口(音文側)

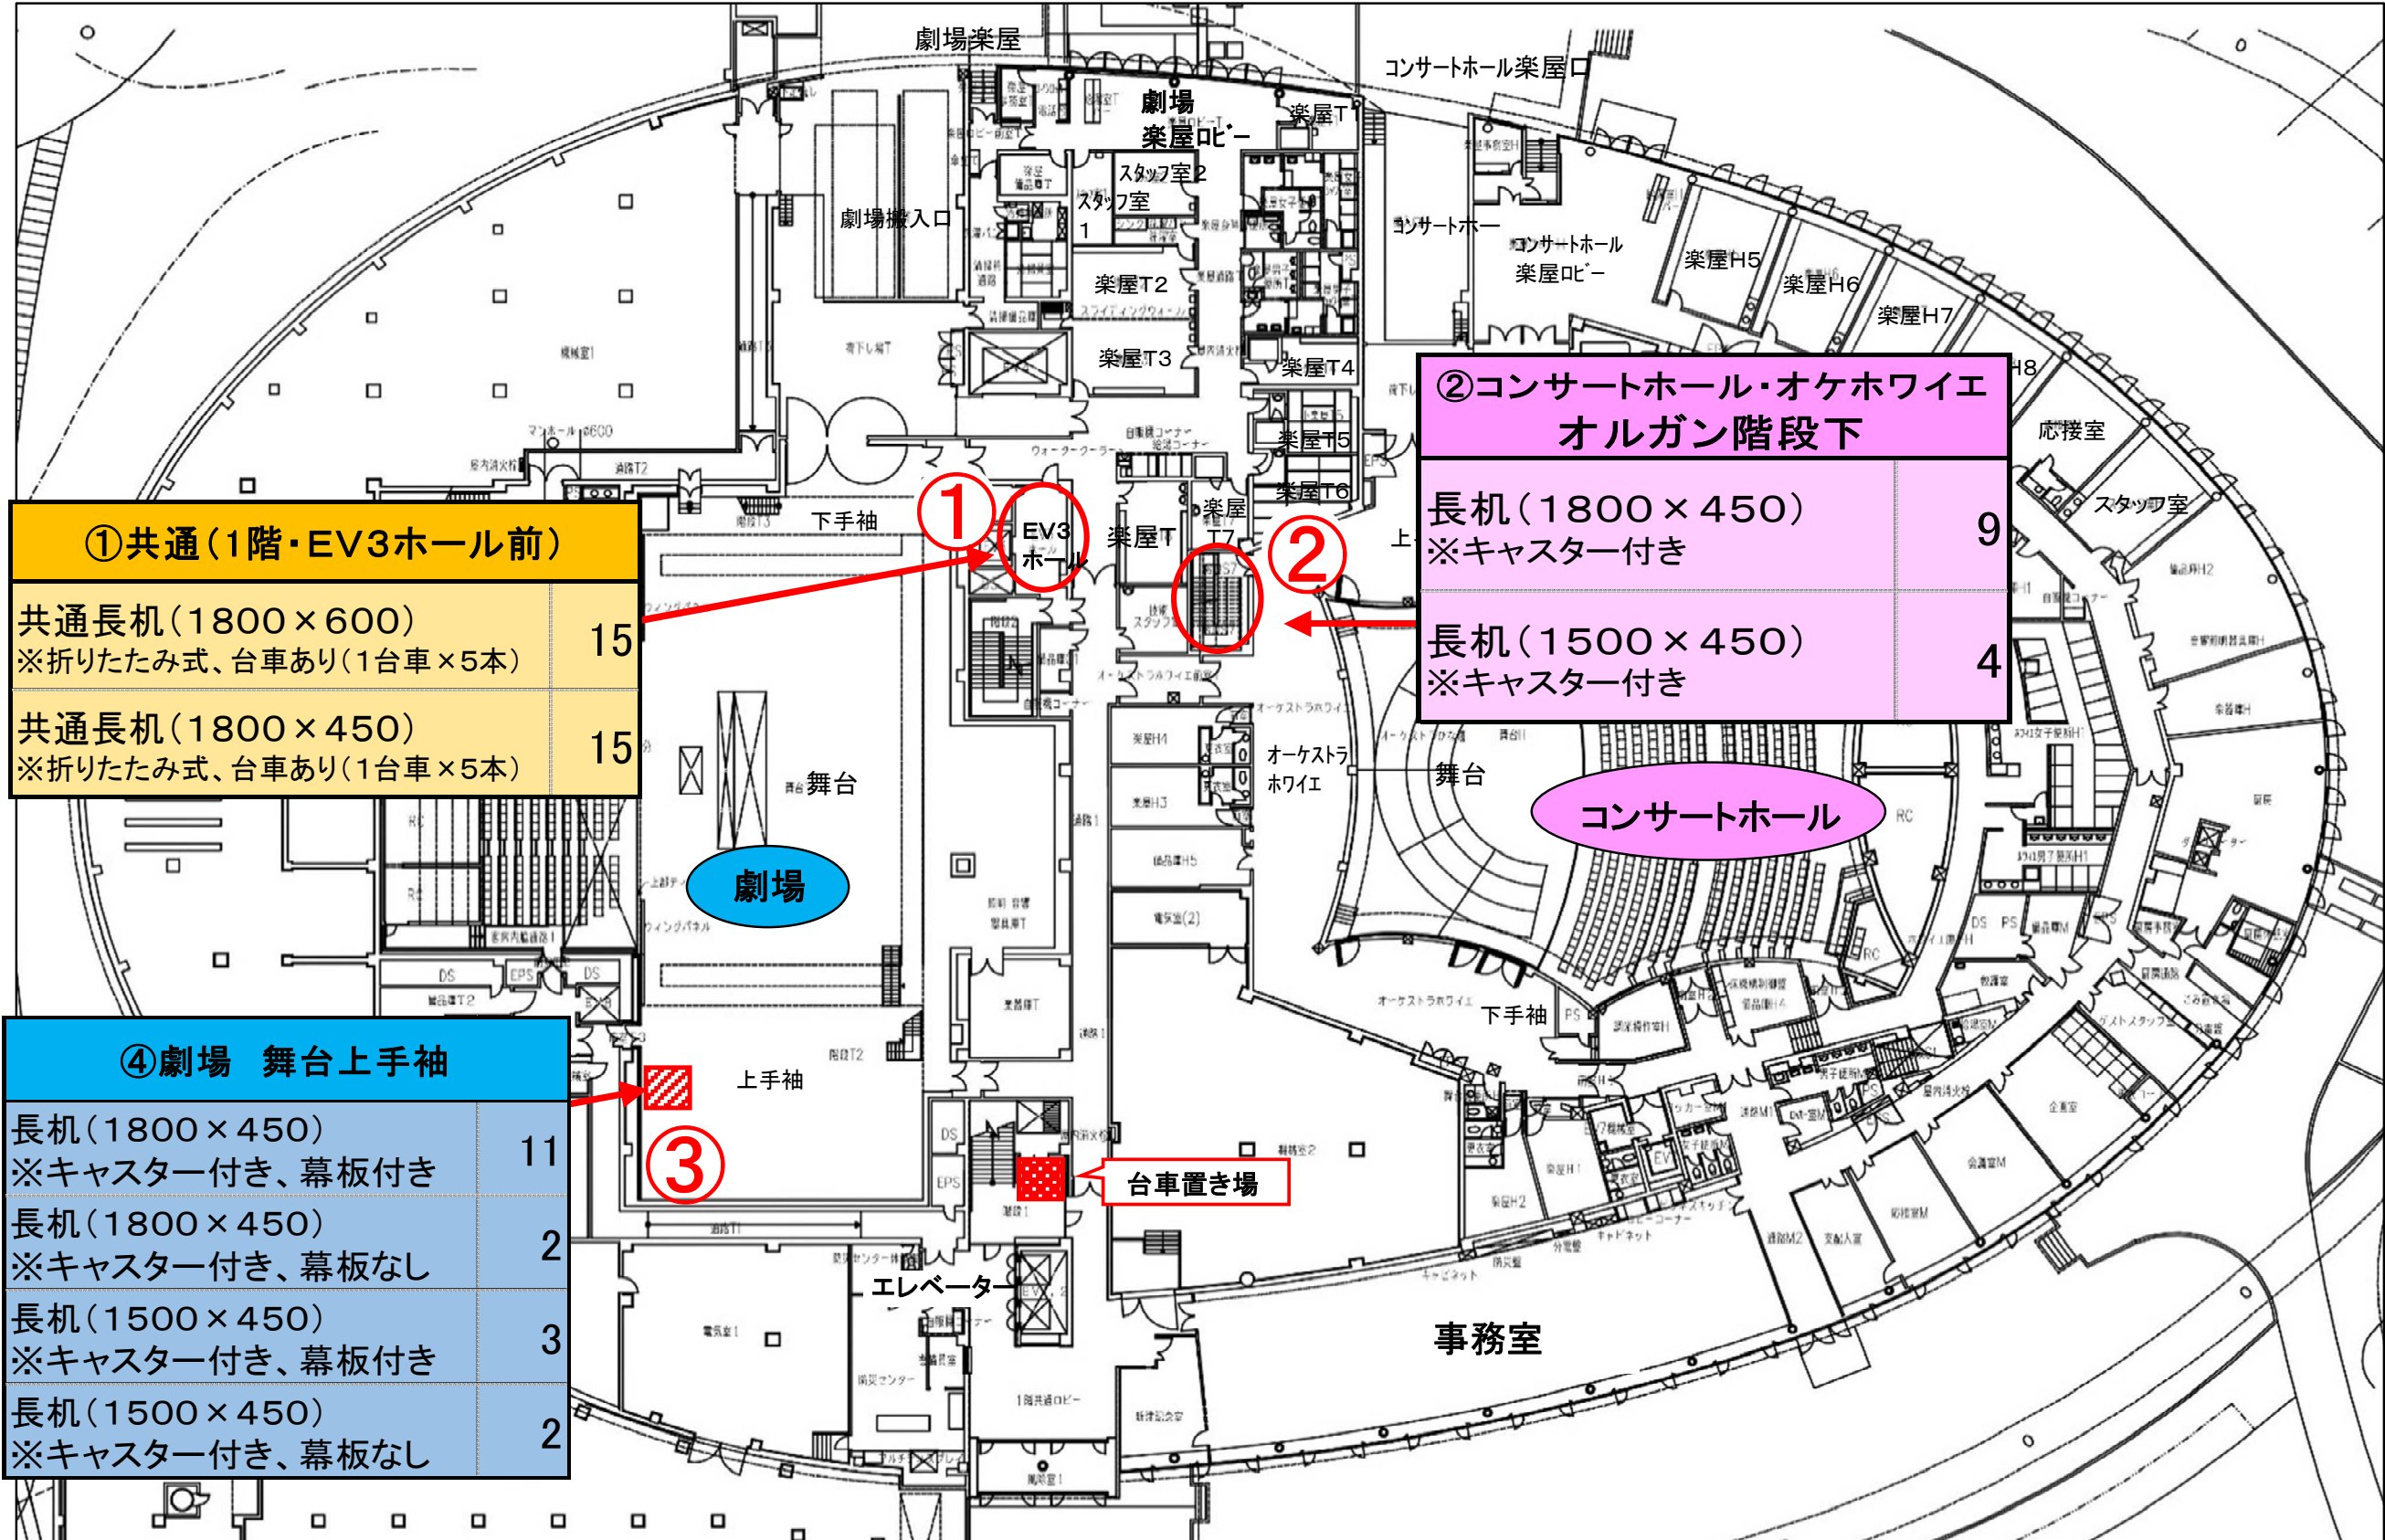

① 共通 (1階・EV3ホール前)	
共通長机 (1800×600) ※折りたたみ式、台車あり(1台車×5本)	15
共通長机 (1800×450) ※折りたたみ式、台車あり(1台車×5本)	15

② コンサートホール・オケホワイエ オルガン階段下	
長机 (1800×450) ※キャスター付き	9
長机 (1500×450) ※キャスター付き	4

④ 劇場 舞台上手袖	
長机 (1800×450) ※キャスター付き、幕板付き	11
長机 (1800×450) ※キャスター付き、幕板なし	2
長机 (1500×450) ※キャスター付き、幕板付き	3
長机 (1500×450) ※キャスター付き、幕板なし	2

1F西玄関(県民会館側)




# 【備品配置図】 (りゅーとぴあ ホール・ギャラリー・共通)

※各部屋備付備品、有料備品を除く

2024.3月現在

コンサートホール
  劇場
  能楽堂
  ギャラリー
  共通

<2階>

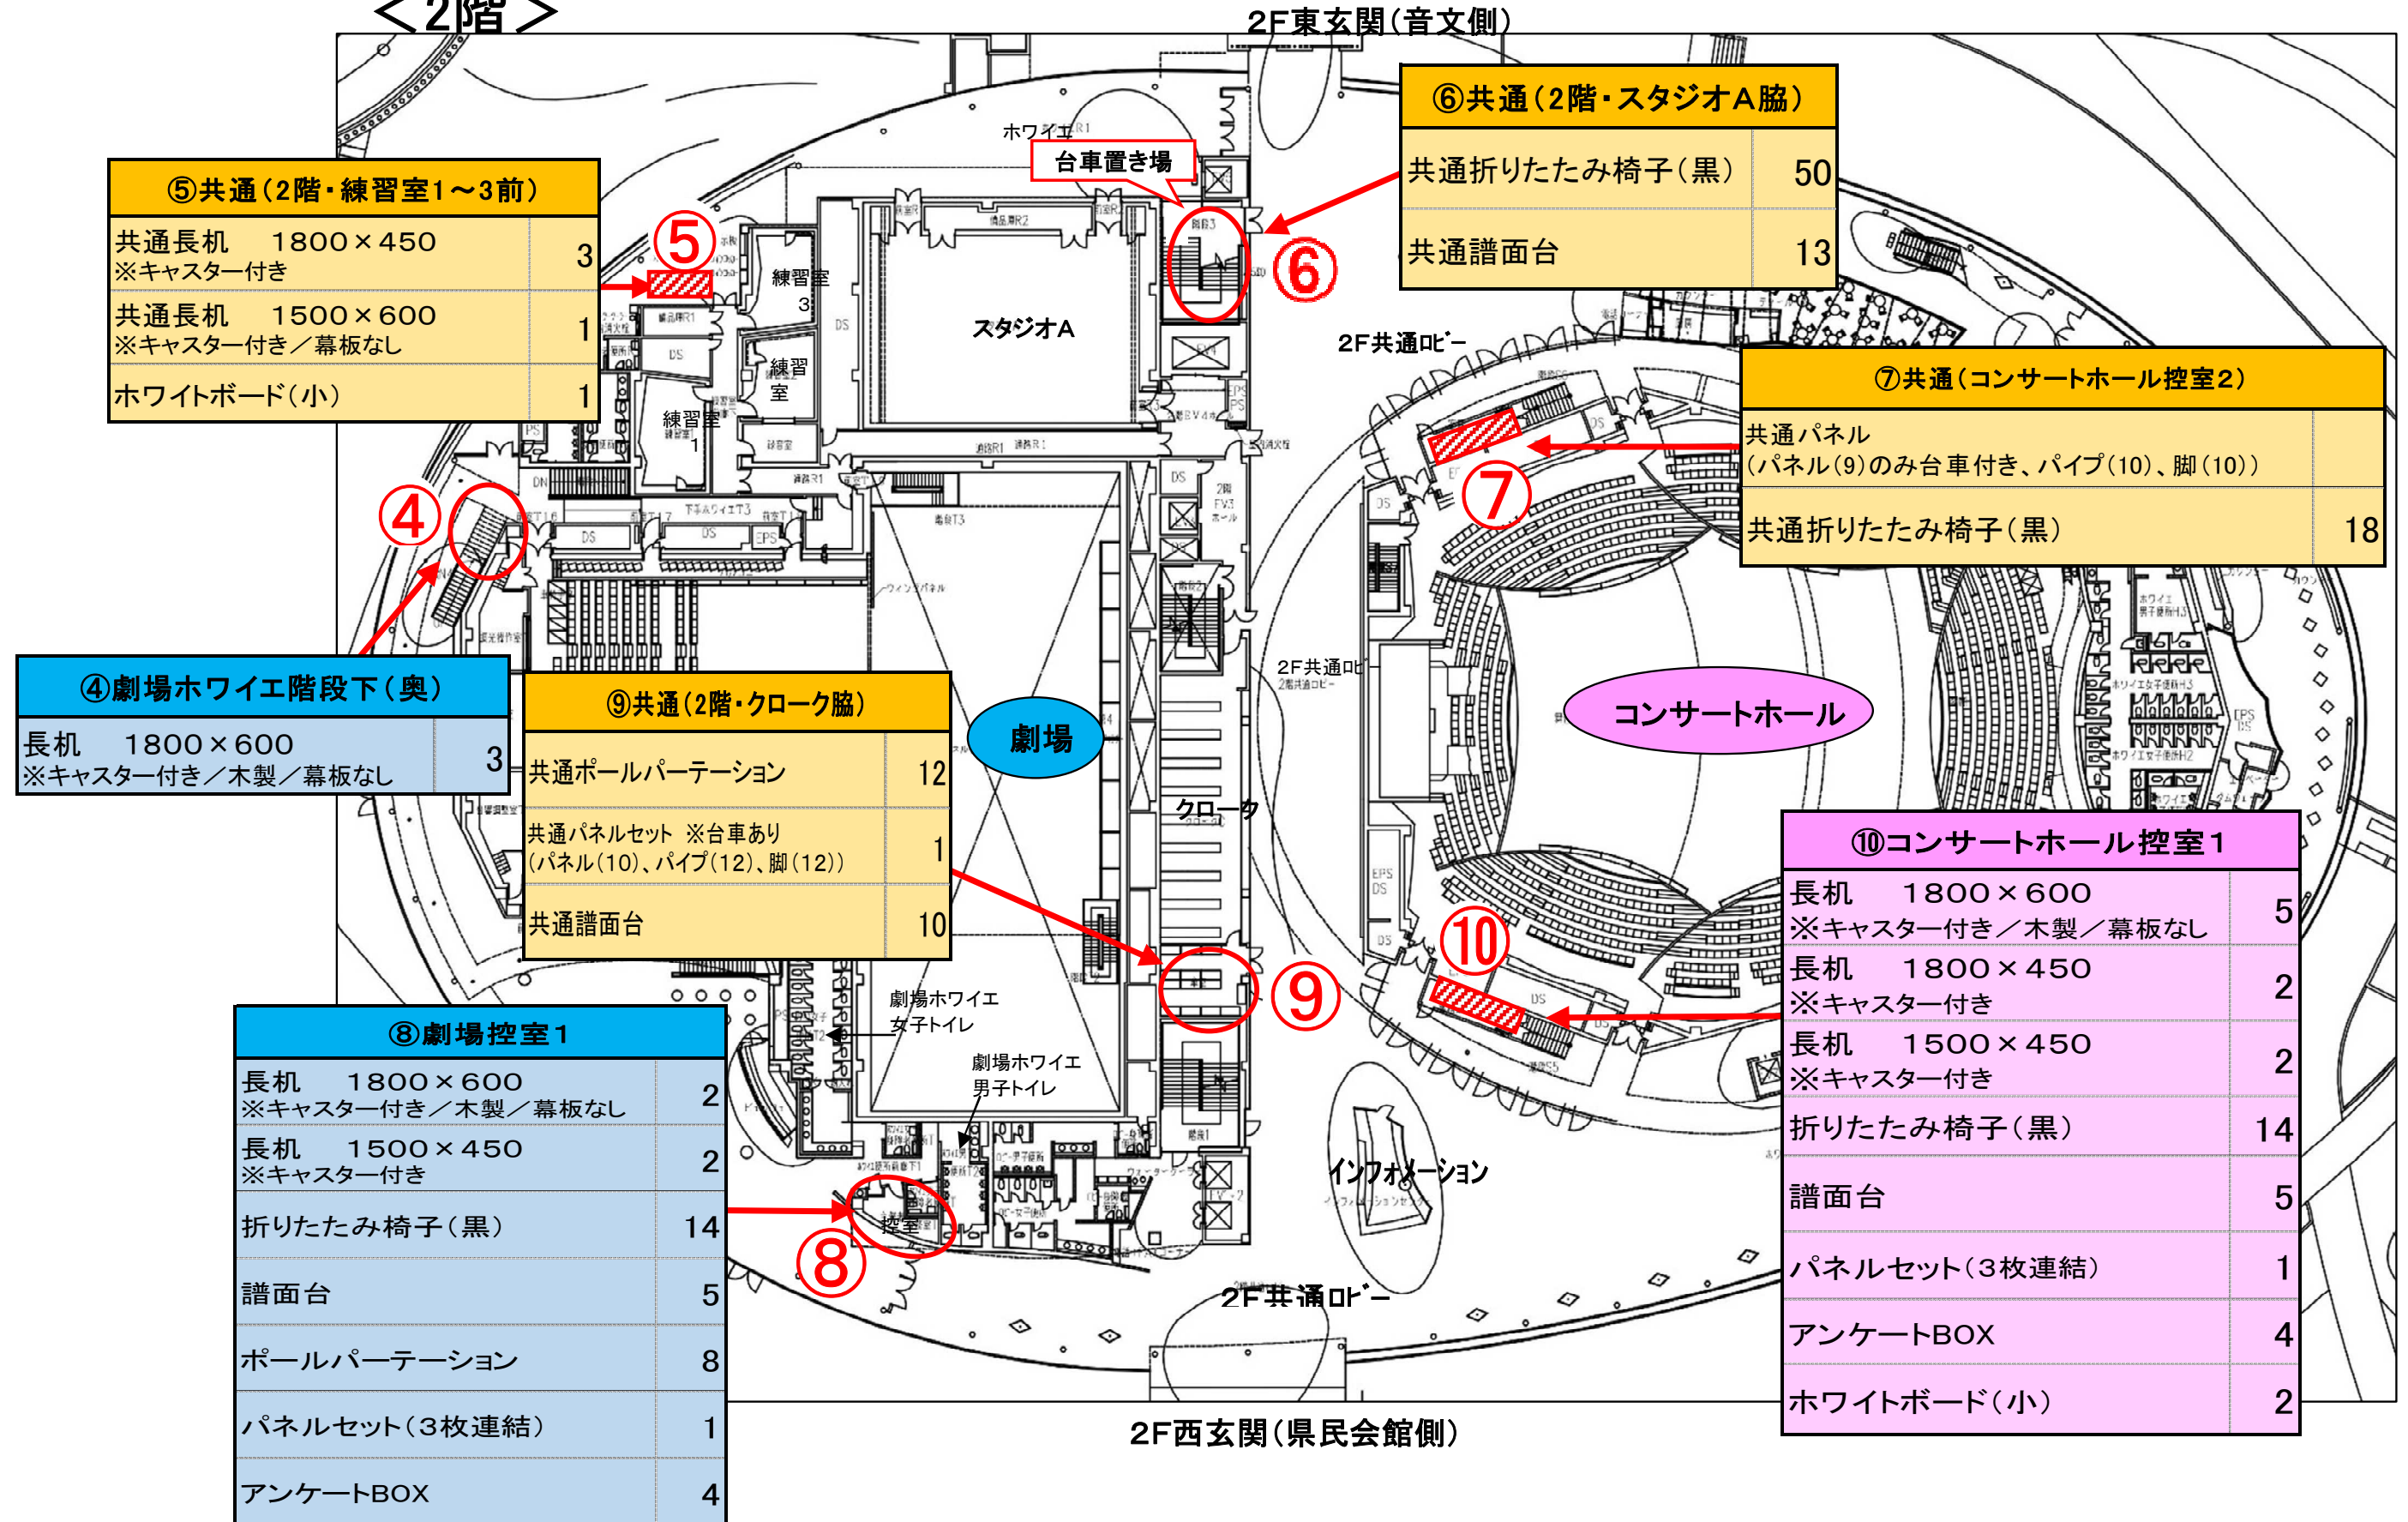

**⑤ 共通(2階・練習室1~3前)**

共通長机 1800×450 ※キャスター付き	3
共通長机 1500×600 ※キャスター付き/幕板なし	1
ホワイトボード(小)	1

**⑥ 共通(2階・スタジオA脇)**

共通折りたたみ椅子(黒)	50
共通譜面台	13

**⑦ 共通(コンサートホール控室2)**

共通パネル (パネル(9)のみ台車付き、パイプ(10)、脚(10))	18
共通折りたたみ椅子(黒)	

**④ 劇場ホワイエ階段下(奥)**

長机 1800×600 ※キャスター付き/木製/幕板なし	3
---------------------------------	---

**⑨ 共通(2階・クローク脇)**

共通ポールパーテーション	12
共通パネルセット ※台車あり (パネル(10)、パイプ(12)、脚(12))	1
共通譜面台	10

**⑩ コンサートホール控室1**

長机 1800×600 ※キャスター付き/木製/幕板なし	5
長机 1800×450 ※キャスター付き	2
長机 1500×450 ※キャスター付き	2
折りたたみ椅子(黒)	14
譜面台	5
パネルセット(3枚連結)	1
アンケートBOX	4
ホワイトボード(小)	2

**⑧ 劇場控室1**

長机 1800×600 ※キャスター付き/木製/幕板なし	2
長机 1500×450 ※キャスター付き	2
折りたたみ椅子(黒)	14
譜面台	5
ポールパーテーション	8
パネルセット(3枚連結)	1
アンケートBOX	4

2F西玄関(県民会館側)


【備品配置図】（りゅーとぴあ ホール・ギャラリー・共通）

※各部屋備付備品、有料備品を除く


2024.3月現在

コンサートホール
  劇場
  能楽堂
  ギャラリー
  共通

<3階>

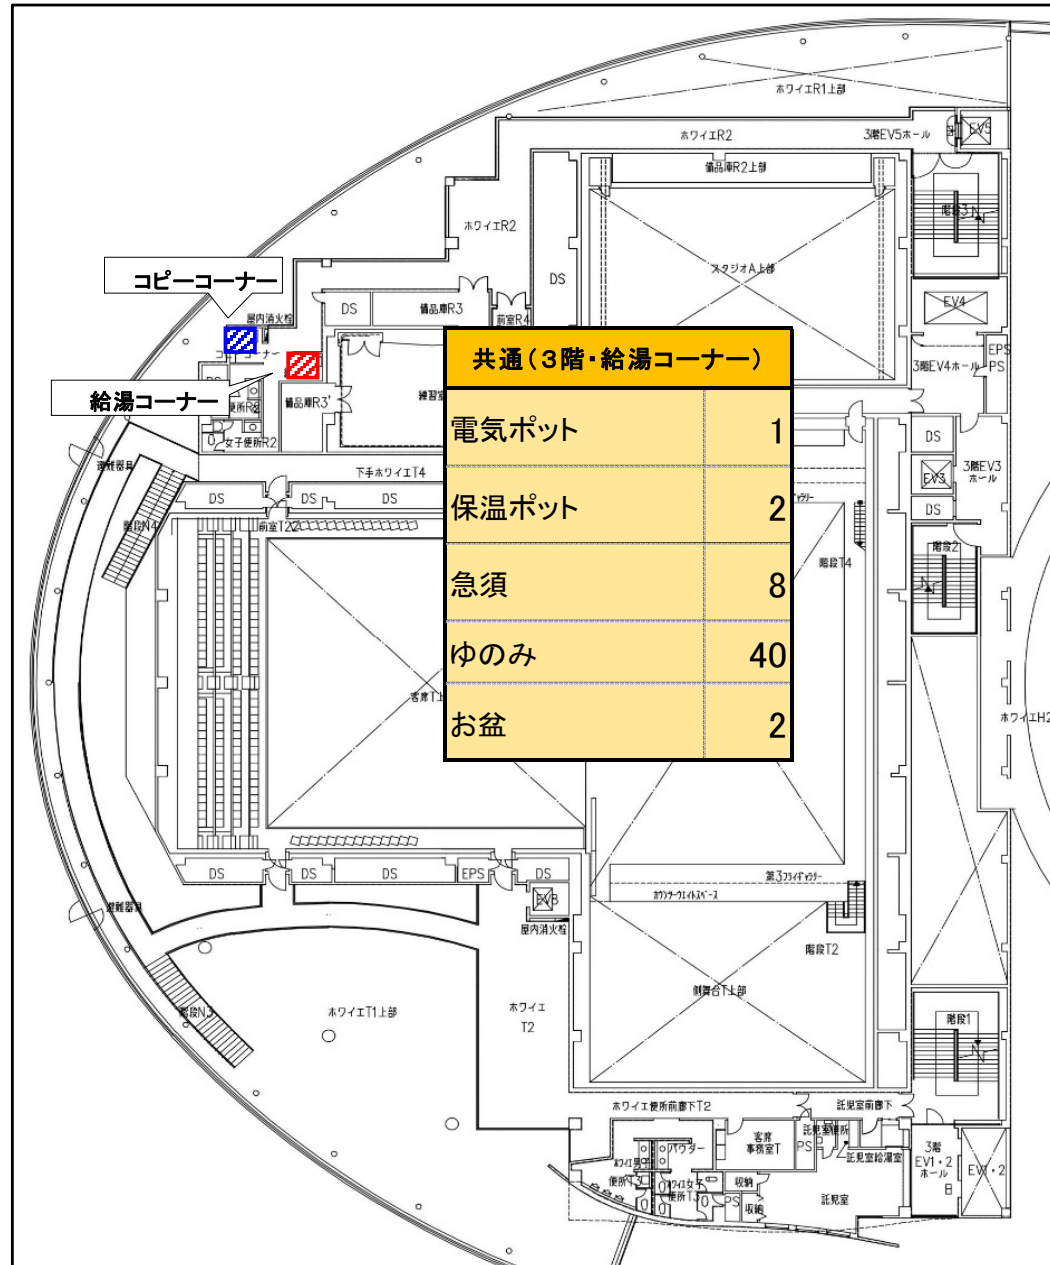

<4階>

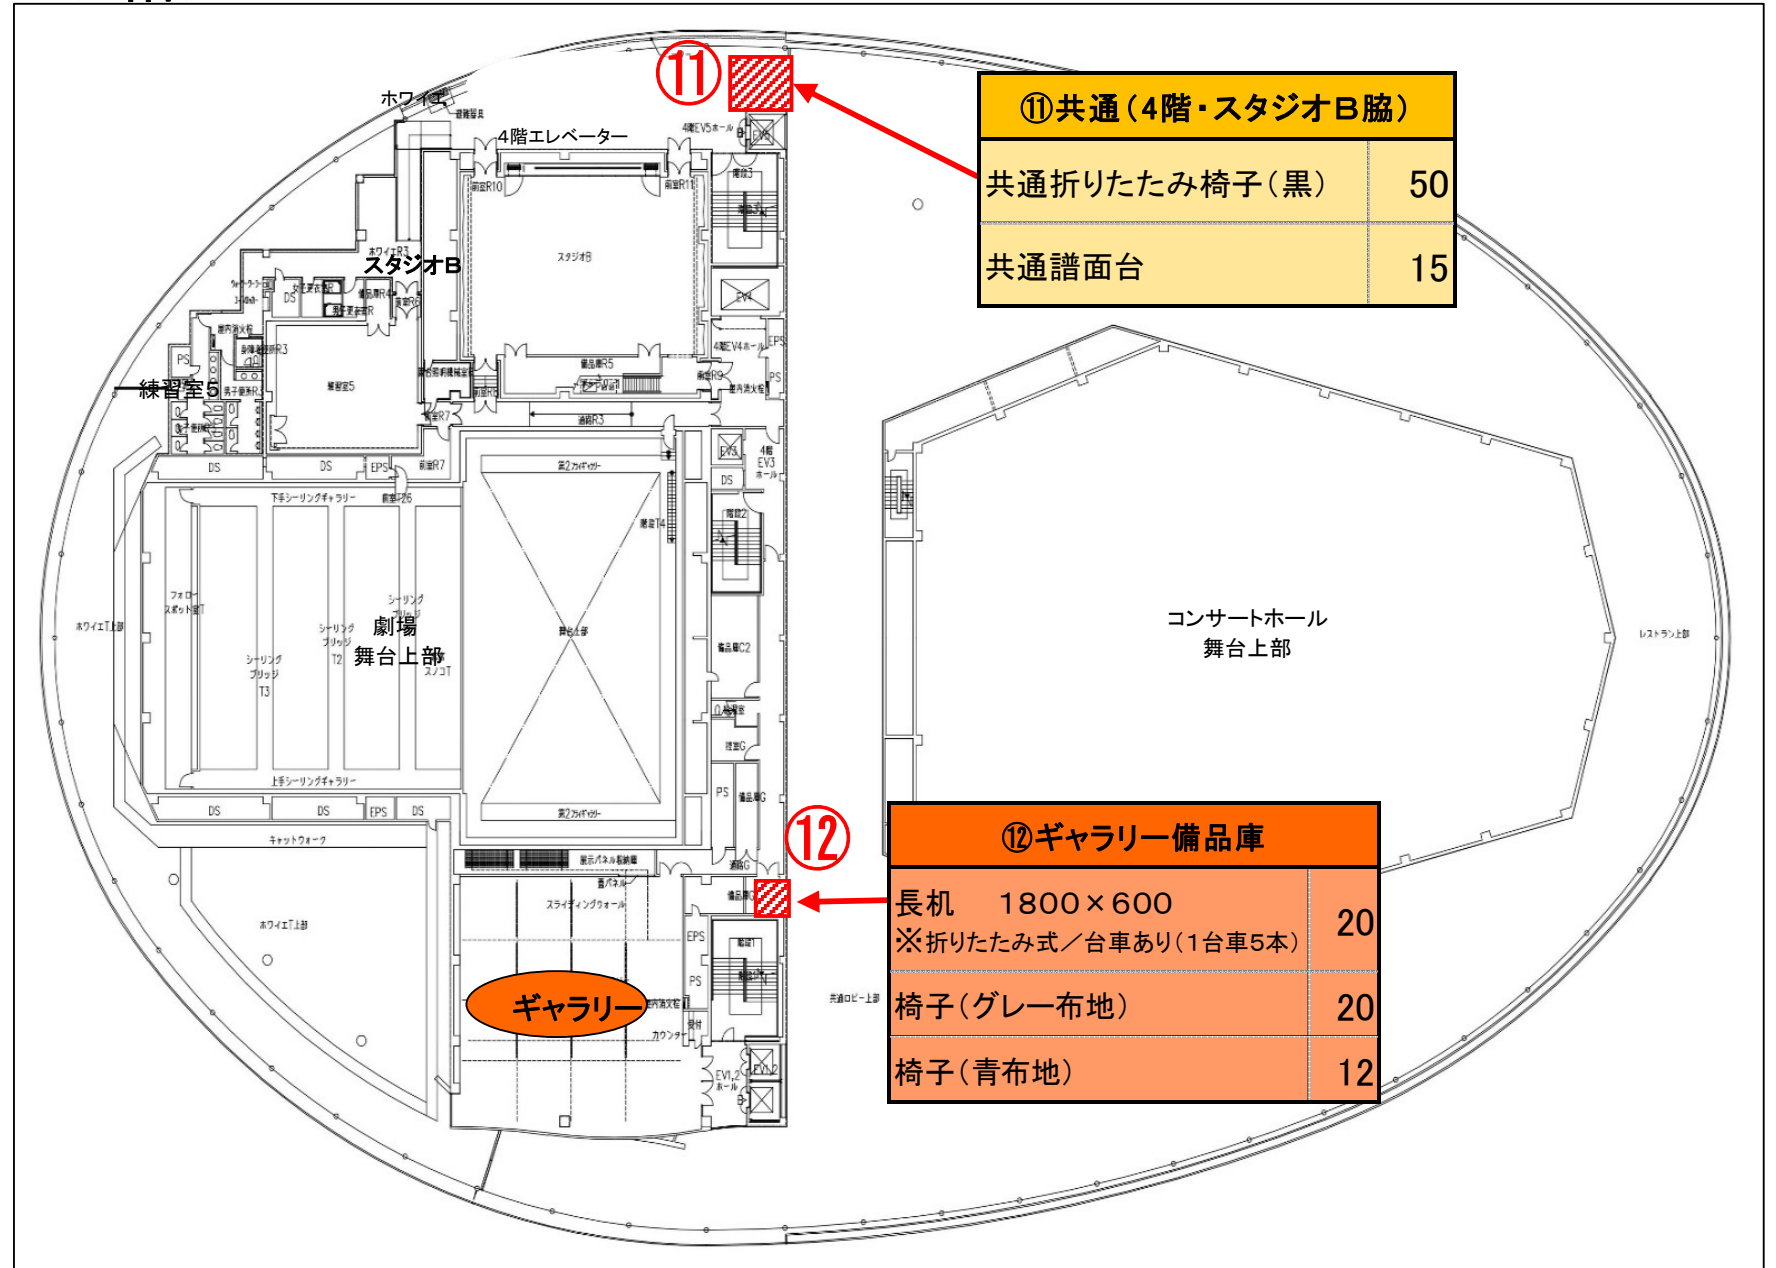



【備品配置図】（りゅーとぴあ ホール・ギャラリー・共通）

※各部屋備付備品、有料備品を除く  
2024.3月現在

コンサートホール
  劇場
  能楽堂
  ギャラリー
  共通

<5階>

